

MY

Sor

53

- 91.76 -

- 68.09 -

25
tontti 1
RA I
e= 80 m²
8000 m²

Imeytys 300 + 300 l
rasvanerotuksella

Grillikatos n. 10 m²
n. 48 000

Varasto 16 m²

Kompostoiva
Kuivakäymälä

Vapaa-ajan asunto
60+6 krsm²


74

- 55.32 -

50

- 59.73 -

Sorsajoki

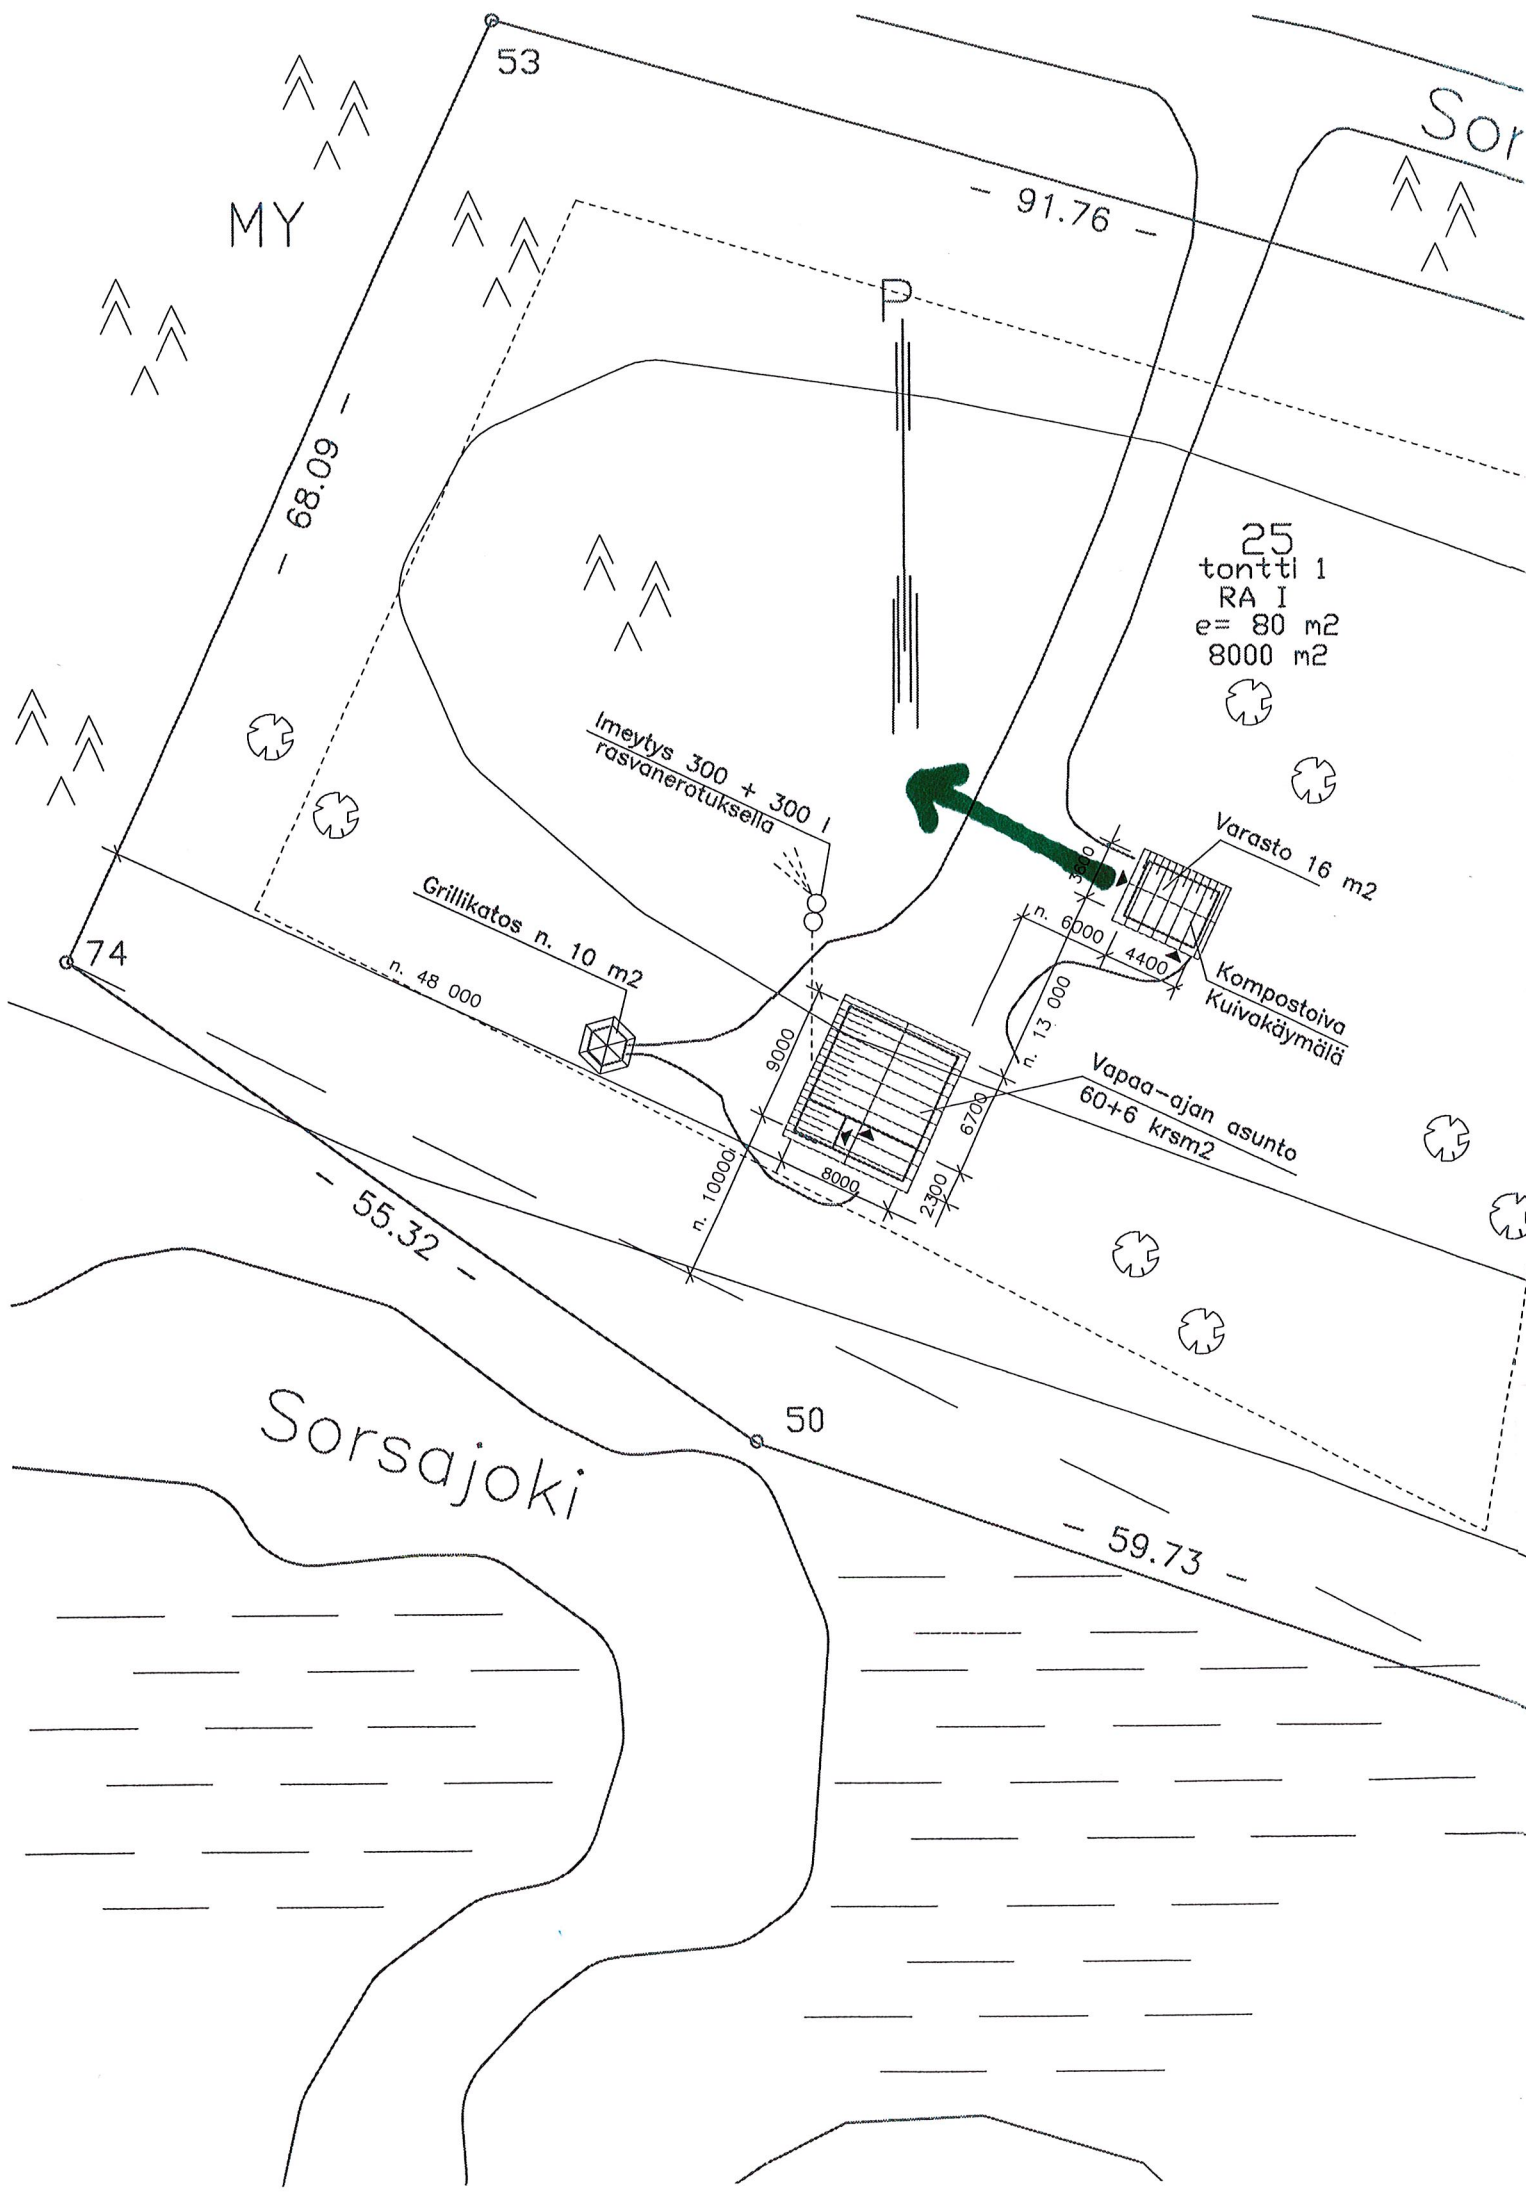



9.10.2008
He


Rakennuksen laajuudet

Kerrosala 60 m² + parvi 6 m² = 66 krsm²

Kokonaisala 66 m²

Tilavuus 190 m³

Palotekninen luokitus P3

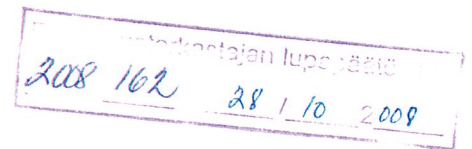


Muutos	Päiväys	Tekijä	Erittely

Kosa/Kylä	Kortteli/Tila	Tontti/Rno	Viranomaisen arkistointimerkintöjä varten	
Salla, Naruska	RA I 25	1		
Rakennustoimenpide			Piirustuslaji	Juoks.no
UUDISRAKENNUS			PÄÄPIIRUSTUS	
Rakennuskohteen nimi ja osoite: Loma-asunto Juhani Nykänen Sorsajoentie Naruskajärvi Yhteyshenkilö: Juhani Nykänen Ullantie 8 83500 OUTOKUMPU			Piirustuksen sisältö Pohjapiirustus	Mittakaavat 1:50
Suunnittelija: Rakennuspalvelu Jouni Holopainen Master of Engineering Rakennusinsinööri (AMK) Ahmankatu 8, 80130 JOENSUU puh. 0400 367 360 email: rakennuspalvelu@gmail.com Y- tunnus 2052767-8			Päiväys 15.9.2009 Piirtäjä JHo	Suunnittelija Yhteyshenkilö Jouni Holopainen
			Piirustuslaji ARK	Piir. No 2

1

Julkisivu 1:50

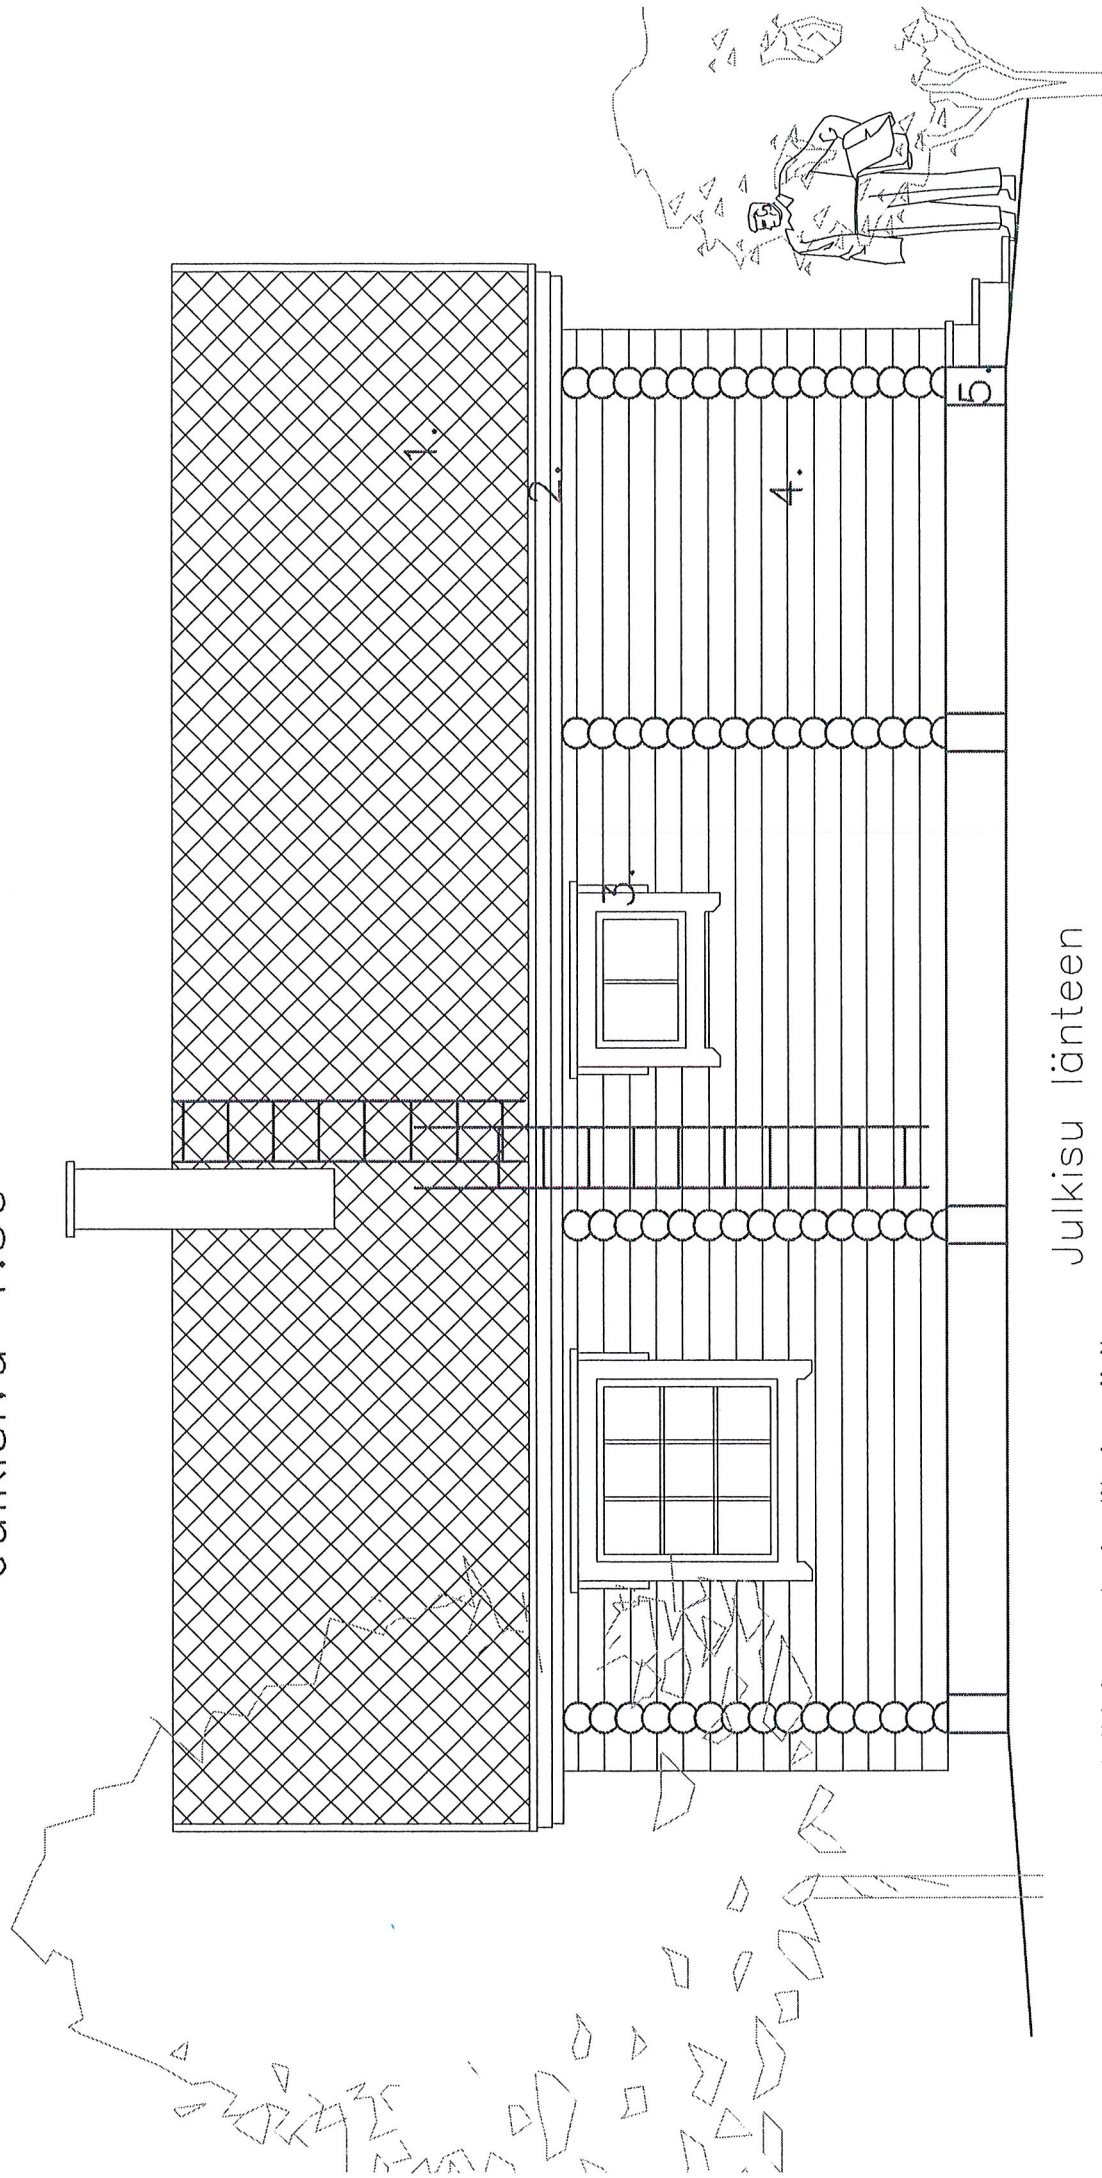

Julkisu länteen

Julkisivumateriaalit ja värit

1. Bitumilaattakate, musta
2. Vuorilaudat, harmaa
3. Kelolauta, harmaa
4. Kelohirsi, harmaa
5. Betoni, harmaa