


RAKENNUS VARUSTETAAN KONEELLISELLA
ILMANVAIHDOLLA JA LÄMMÖN TALTEENOTOLLA

RAKENNUS JA SIIHEN LIITTYVÄT LAITTEET
TEHDÄÄN SUOMEN RAKENTAMISMÄÄRÄYSTEN MUKAAN

RAKENNUS VARUSTETAAN SÄHKÖVERKKOON
KYTKETYILLÄ PALOVAROITTIMILLA

RAKENNUKSEN SIJAINTI JA KORKEUSASEMA TARKASTETAAN
VIRALLISEN MITTAUKSEN YHTEYDESSÄ



MERKKIEN SELITYS:
JK JÄTEKATOS
AK AUTOKATOS
AP AUTOPAikka

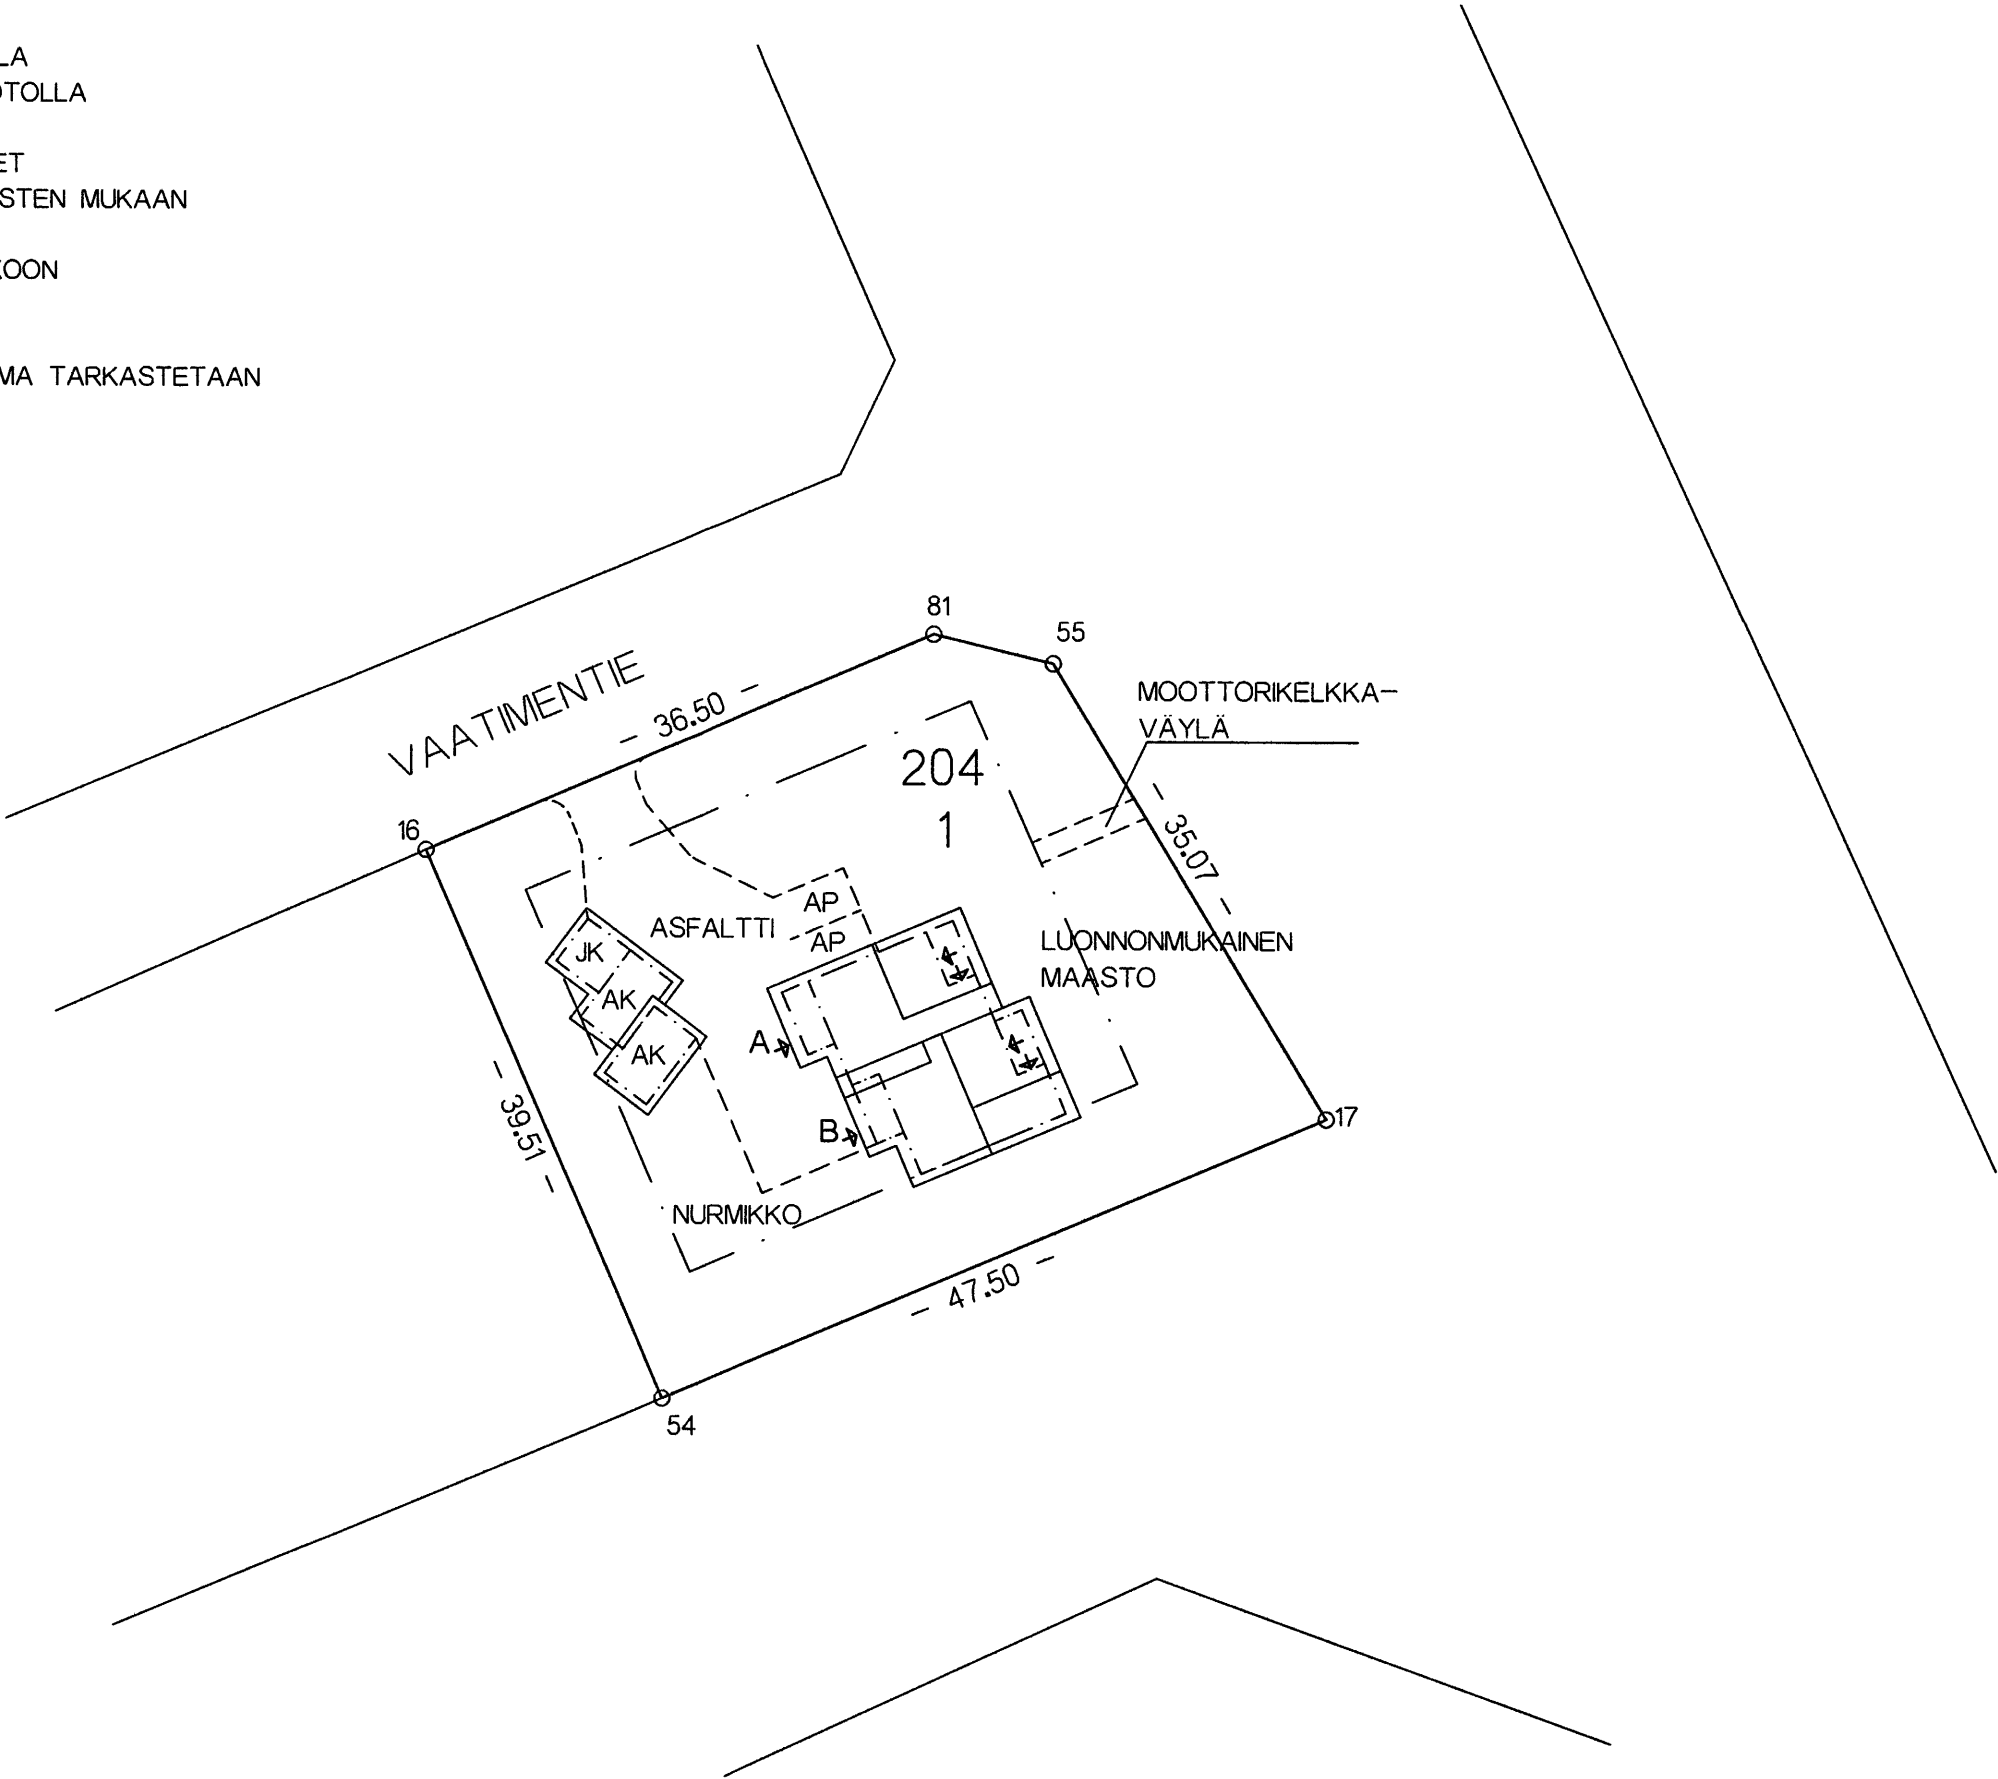

06.10.2006
9.10.06
Coy





Muutos	Päiväys	Suunnittelija	Selitys
K.osa/Kylä SALLA	Kortteli/Tila 204	Tontti/Rnro 1	Viranomaisten merkintöjä varten
Rakennustoimenpide UUDISRAKENNUS	Pirustuslaji PÄÄPIIRUSTUS		
Rakennuskohteen nimi ja osoite VAPAA-AJAN ASUNTO ympärivuotiseen käyttöön KIINTEISTÖ OY SALLAN KELKKA VAATIMENTIE 1 SALLA	Pirustuksen sisältö ASEMAPIIRROS		Mittakaava 1:500
Suunnittelutoimisto PUNNIPOLARIS SUUNNITTELIJAT 04.10.2006			Suunnitelma ja piirustuksen numero ARK 01

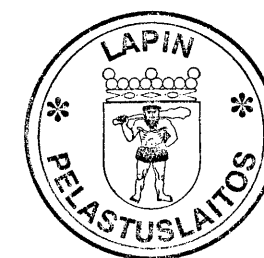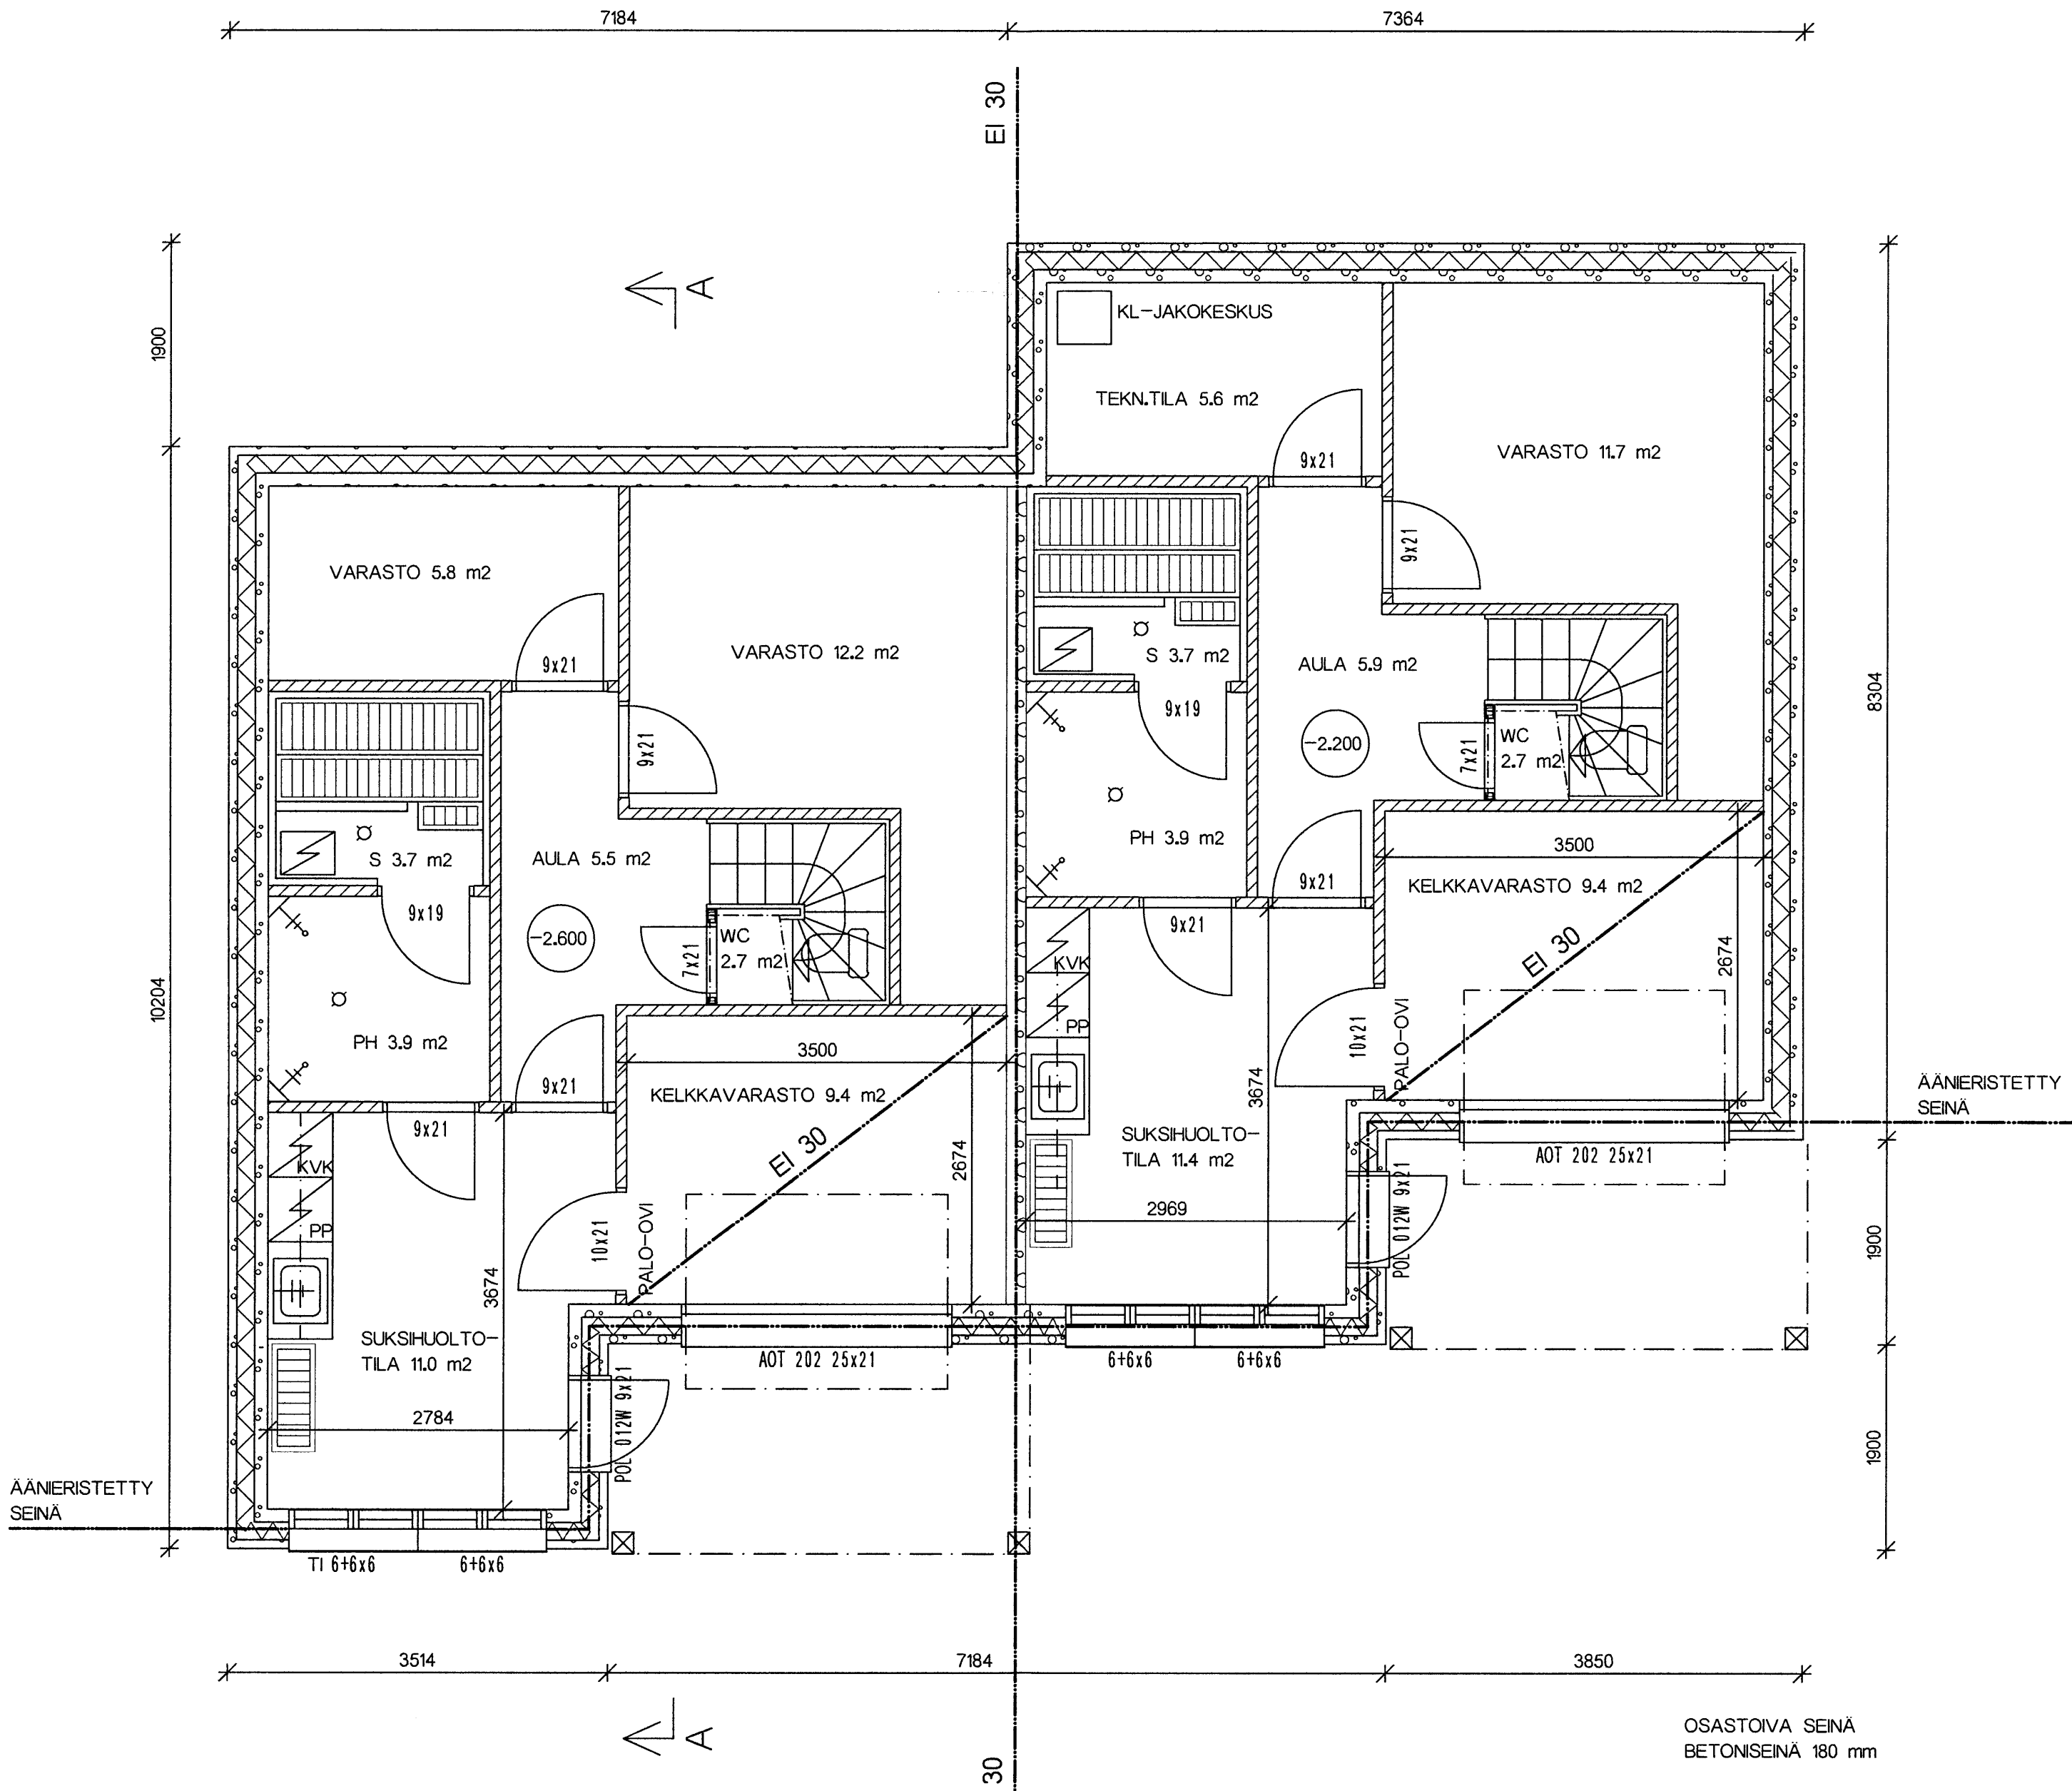

9.10.2006 JSC

9 10 06 Cef


Muutos	Päiväys	Suunnittelija	Selitys
K.osa/Kylä SALLA		Korttel/Tila 204	Tontti/Rnro 1
Rakennustoimenpide UUDISRAKENNUS		Viranomaisten merkintöjä varten	
Rakennuskohteen nimi ja osoite VAPAA-AJAN ASUNTO ympärivuotiseen käyttöön KIINTEISTÖ OY SALLAN KELKKA VAATIMENTIE 1 SALLA		Pirustuslaji PÄÄPIRUSTUS Pirustuksen sisältö POHJAPIRROS KELLARI Mittakaava 1:50	
Suunnittelutoimisto P. P. POLARIS SUUNNITTELIJAT 04.10.2006		Suunnitelmaa ja piirustuksen numero ARK 02	

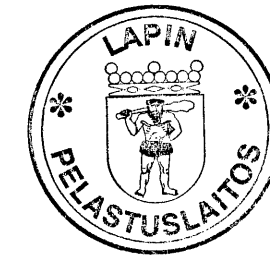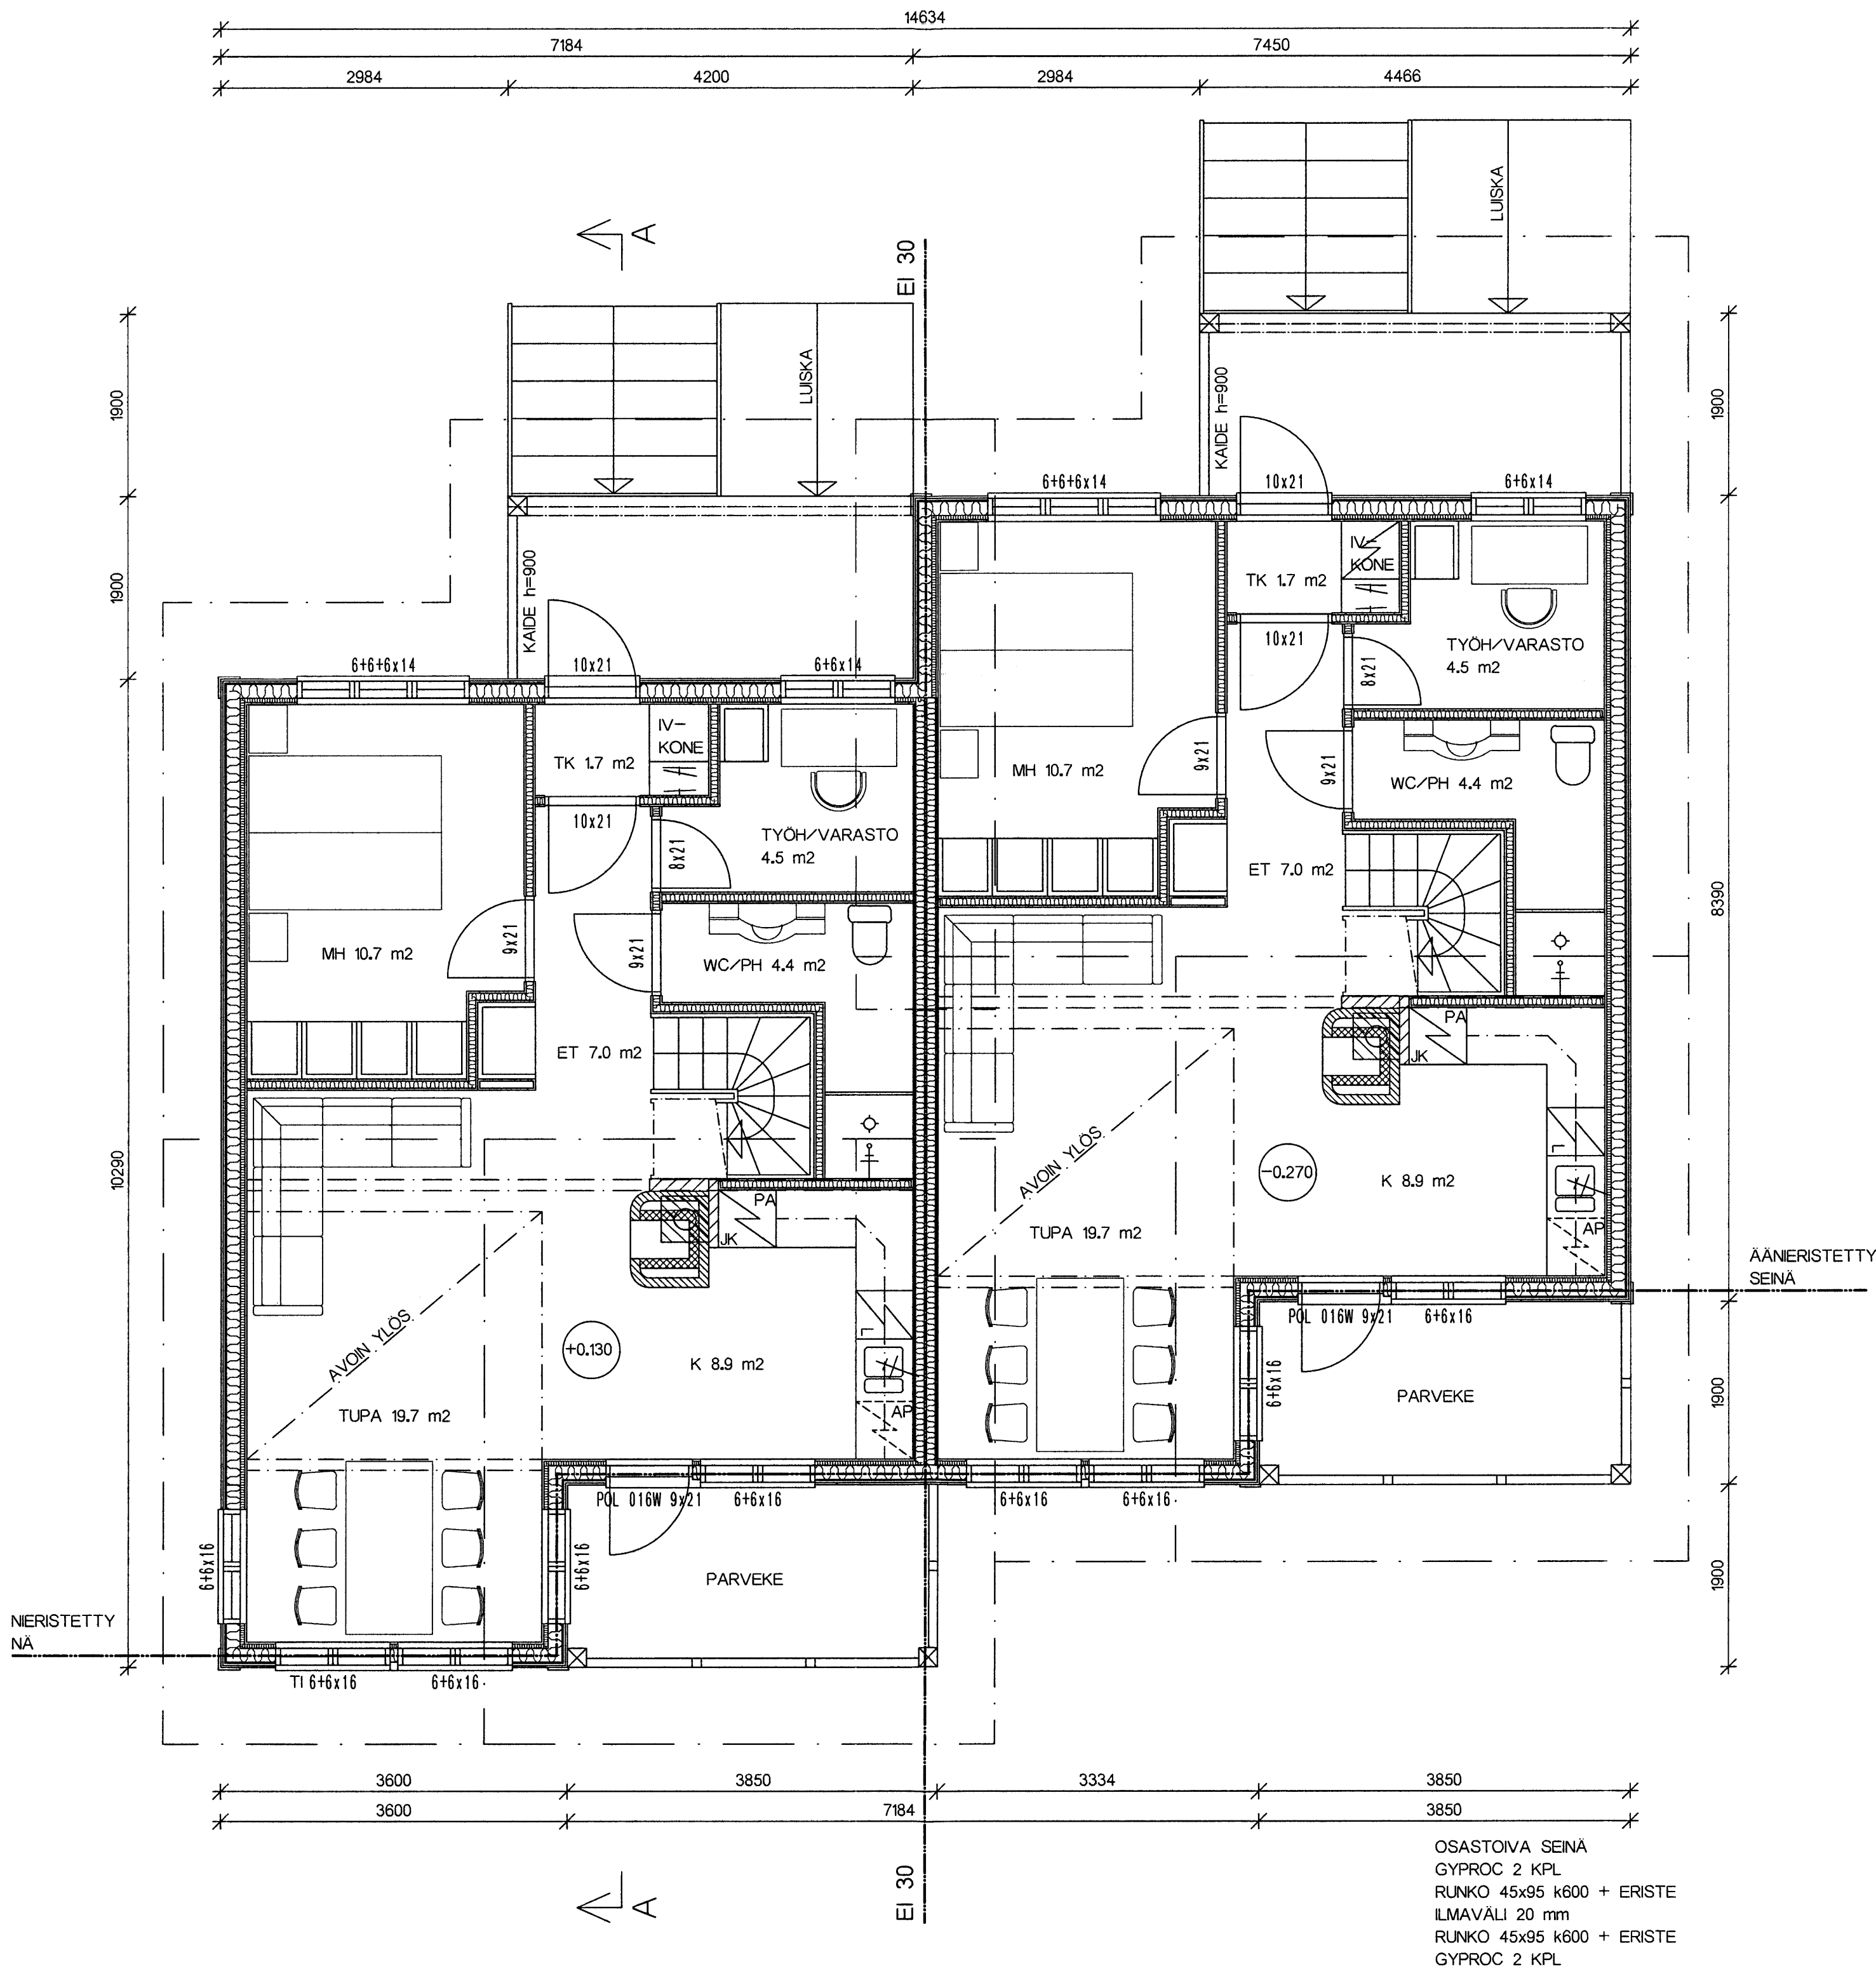

9.10.2006

9.10.06


Muutos		Päiväys	Suunnittelija	Selitys
K.osa/Kylä SALLA		Kortteli/Tila 204	Tontti/Rnno 1	Viranomaisten merkintoja varten
Rakennustomennide UUDISRAKENNUS		Pirustuslaji PÄÄPIRUSTUS		
Rakennuskohteen nimi ja osoite VAPAA-AJAN ASUNTO ympärivuotiseen käyttöön KIINTEISTÖ OY SALLAN KELKKA VAATIMENTIE 1 SALLA		Pirustuksen sisältö POHJAPIRROS ASUNKERROS		
Suunnittelutoimisto PANTOLARIS SUUNNITTELIJAT 04.10.2006		Seminaarinkatu 5 98120 KEMIJARVI puh. 016 - 812430 fax 016 - 832443 Marja-Kaisa Ohayon		Mittakaava 1:50
Suunnitelma ja piirustuksen numero ARK 03				

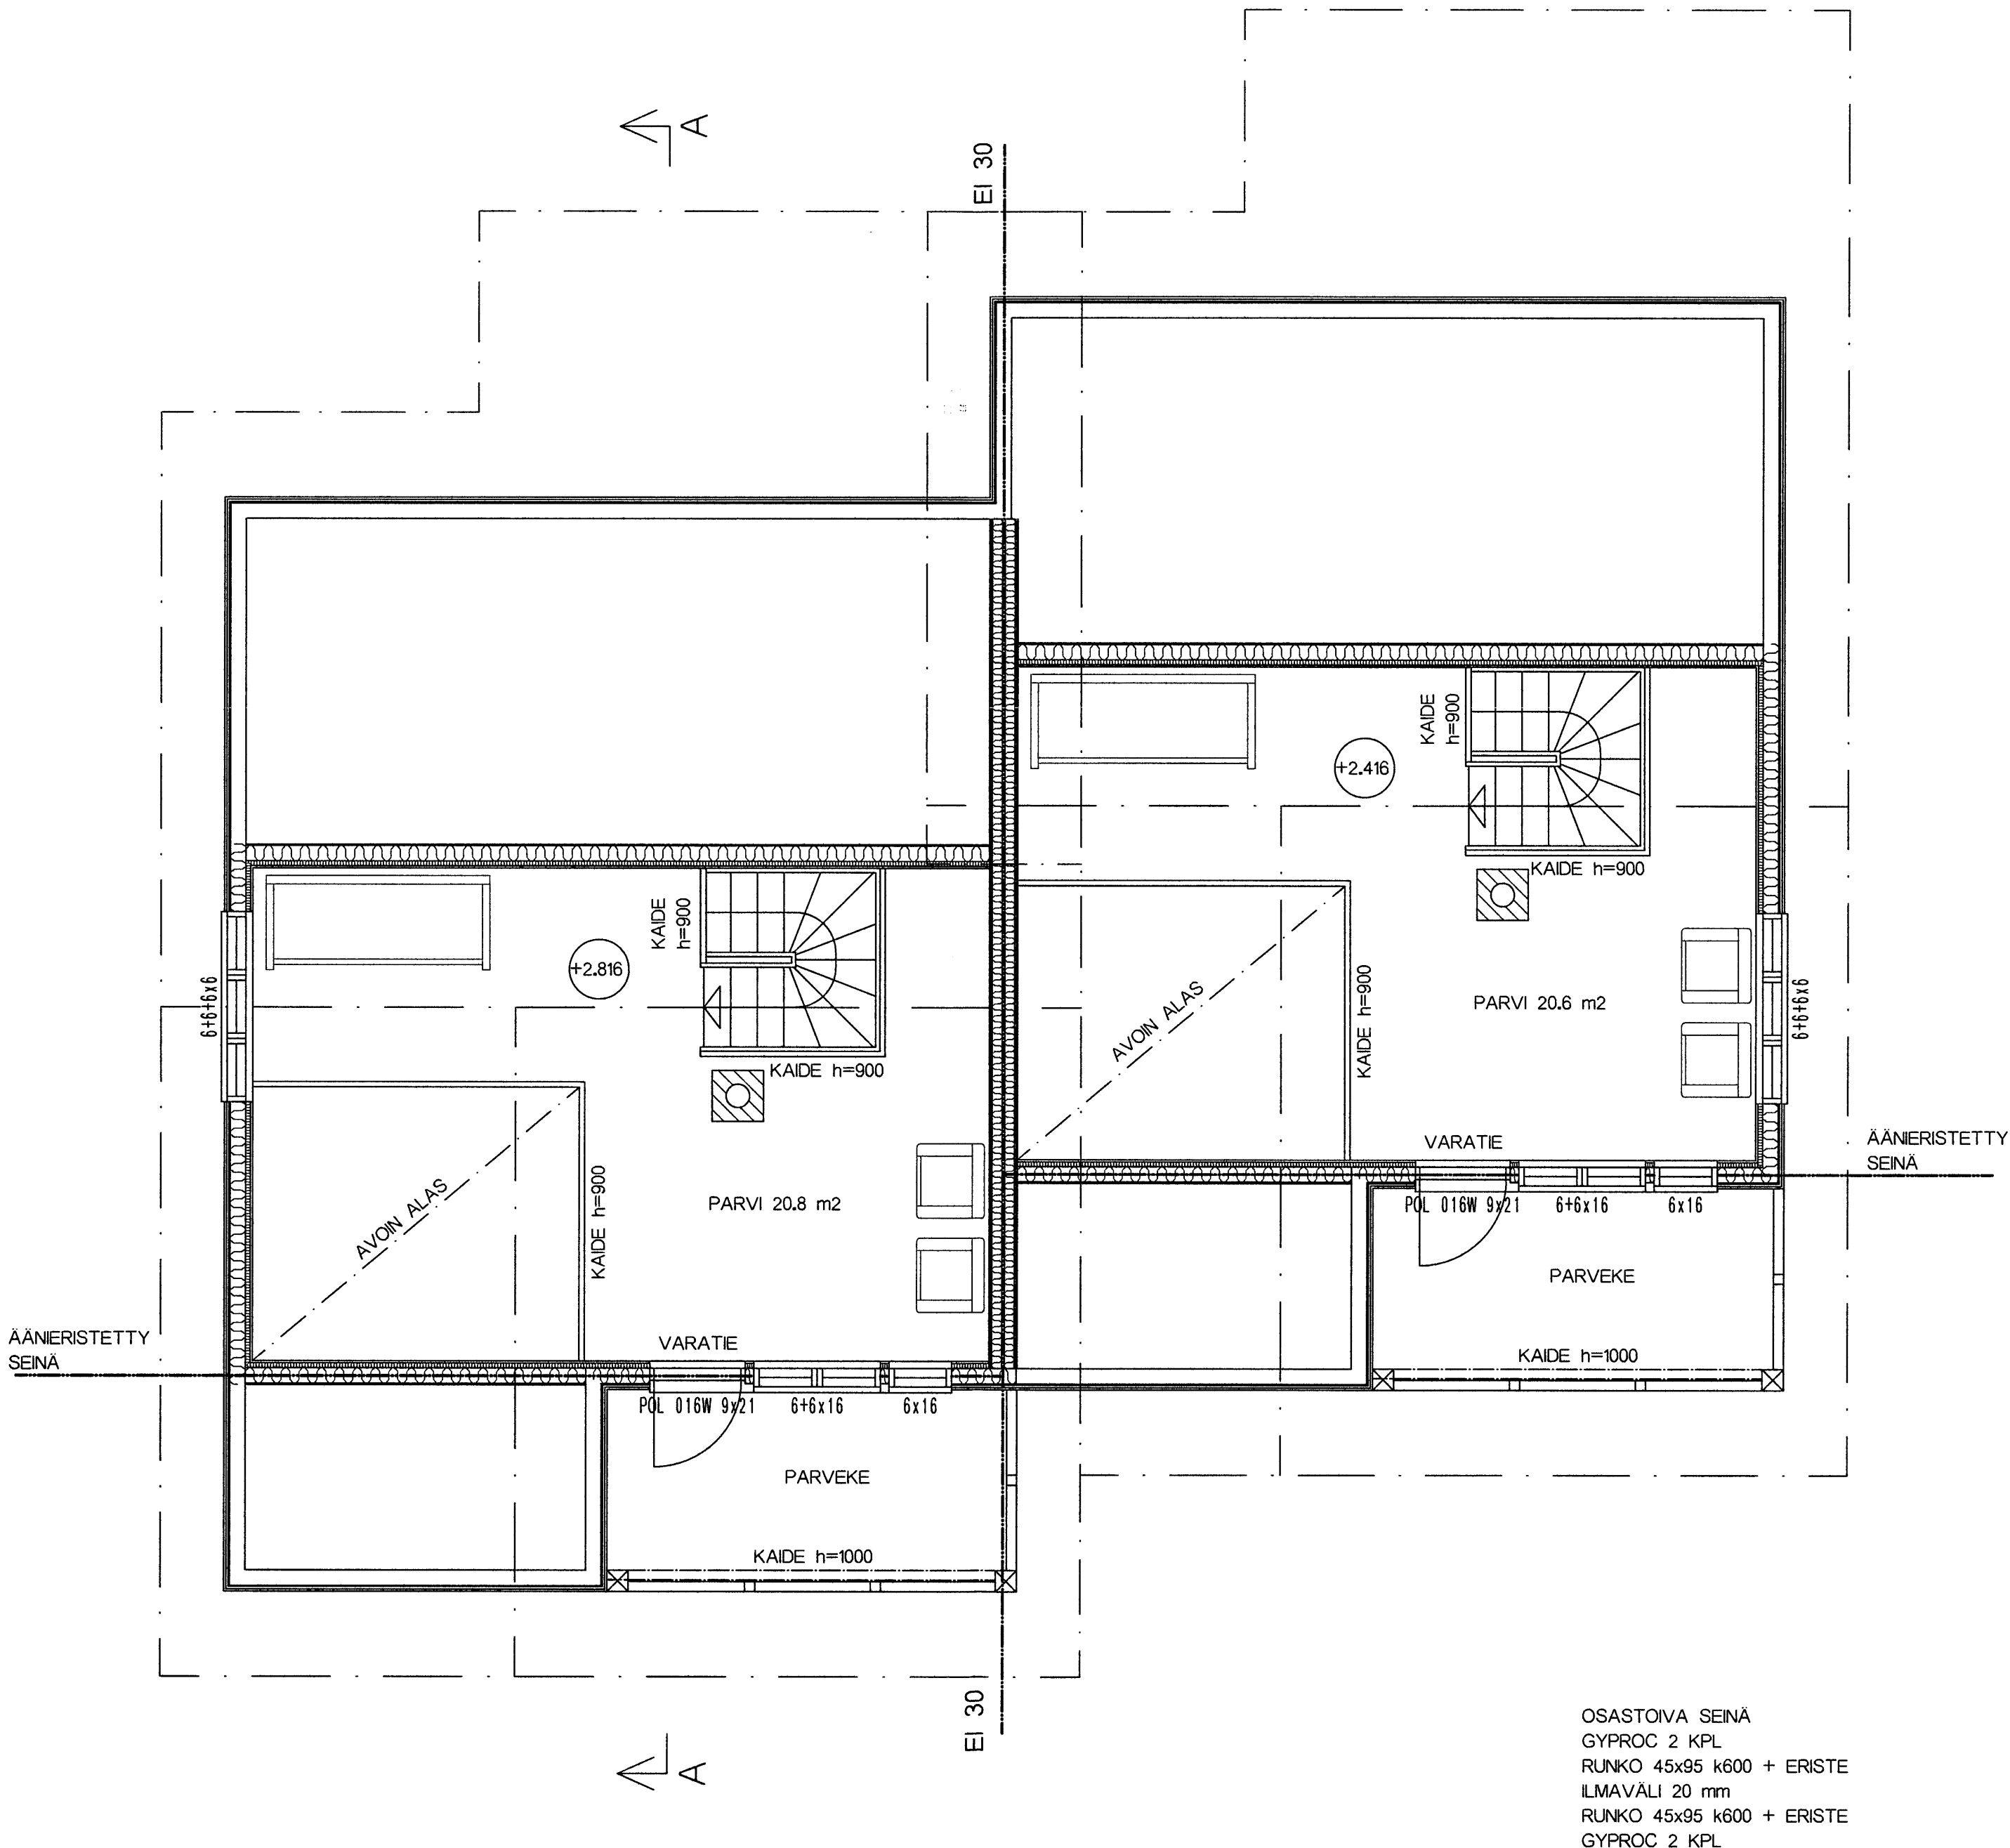

9.10.2006 J. J.

9.10.06 Oy 06.146

Muutos	Päiväys	Suunnittelija	Selitys
K.osa/Kylä SALLA		Kortteli/Tila 204	Tontti/Rnso 1
Rakennustoimenpide UUDISRAKENNUS		Viranomaisten merkintöjä varten	
Rakennuskohteen nimi ja osoite VAPAA-AJAN ASUNTO ympärivuotiseen käyttöön KIINTEISTÖ OY SALLAN KELKKA VAATIMENTIE 1 SALLA		Pirustustyyppi PÄÄPIIRUSTUS	
		Pirustuksen sisältö POHJAPIIRROS PARVI	
		Mittakaava 1:50	
Suunnittelutoimisto P. POLARIS SUUNNITTELIJAT 04.10.2006		Seminaarinkatu 5 98120 KEMIJÄRVI puh. 016 - 812430 fax 016 - 832443 Marja-Kaisa Ohayon	
		Suunnitelma ja piirustuksen numero ARK 04	

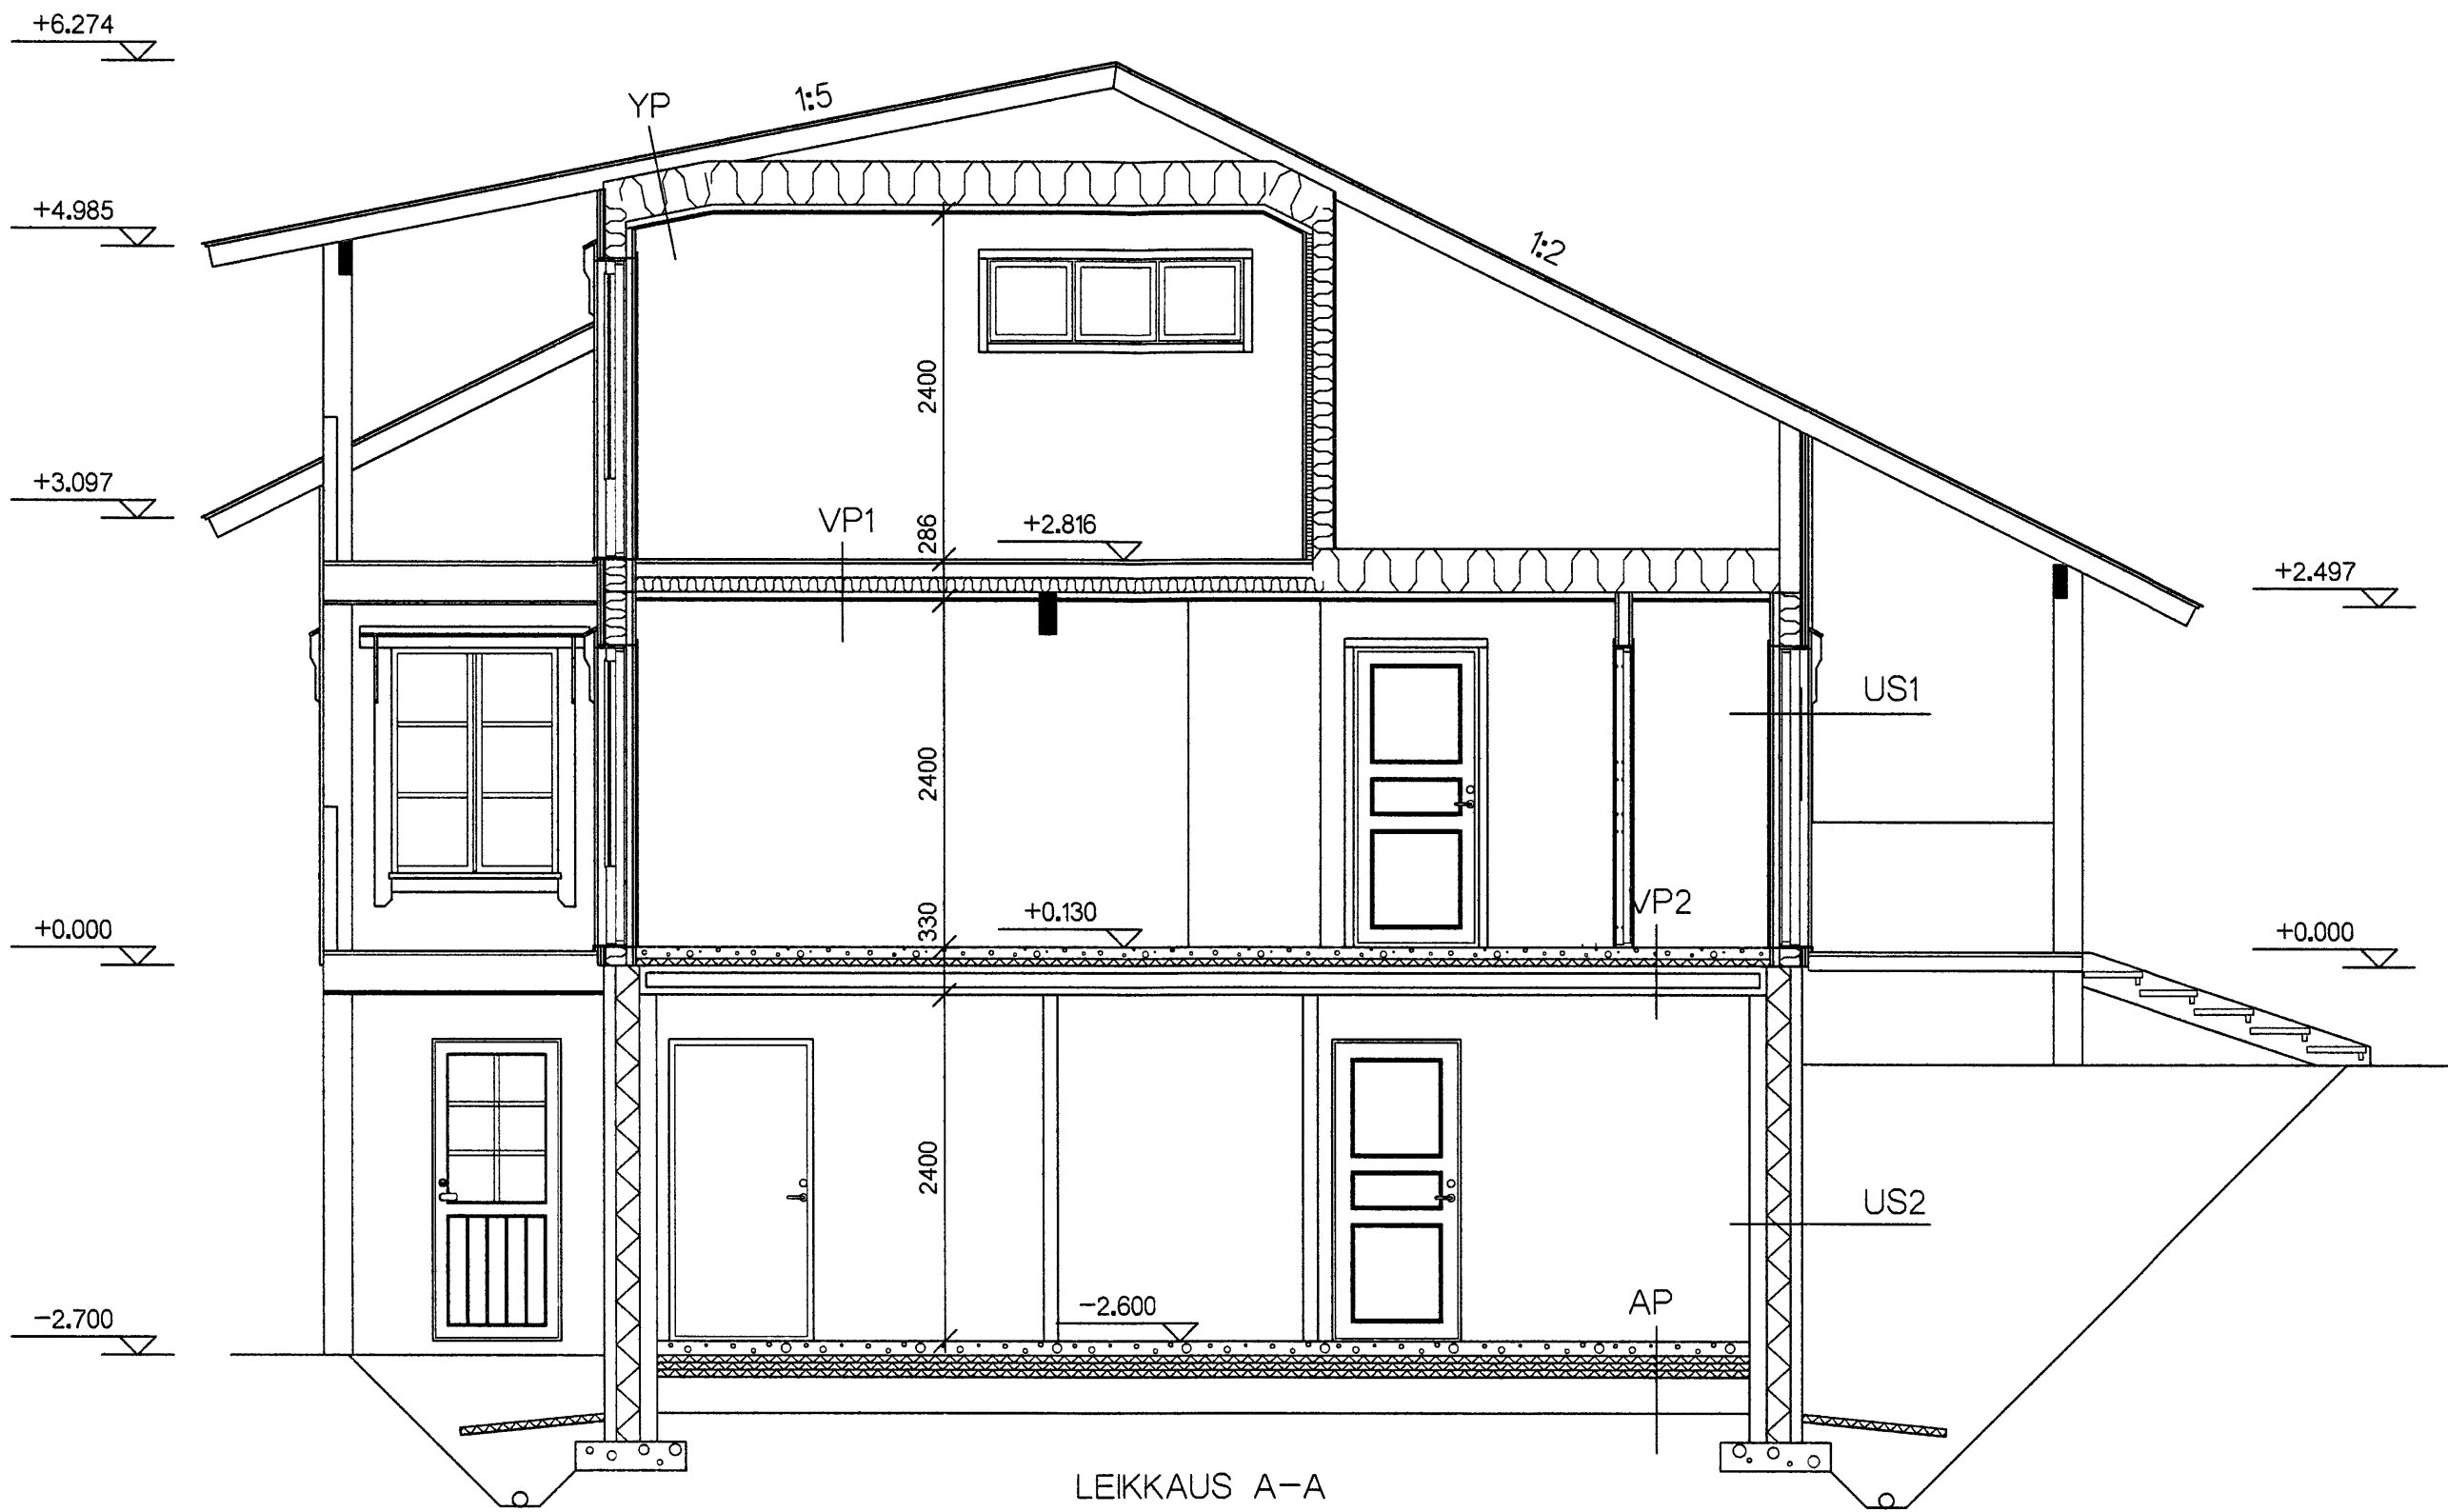

LEIKKAUS A-A

YP - YLÄPOHJA
PALAHUOPAKATE
ALUSHUOPA
RAAKAPONTTILAUDOITUS 23x95
KEHÄRISTIKOT k900
TUULETUSVÄLI 100mm
TUULENSUOJALEVY 12 mm
TUULENSUOJALEVYN KIINNITYSRIMA 25x50
LÄMMÖNERISTE 300 mm
HÖYRYNSULKU
KOOLAUS 45x45 k350
SISÄKATTOPANEELI 15x120
u-arvo: 0,12 W/m²K

VP1 - VÄLIPOHJA
LATTIALAUTA 28x95
ALAPÄÄRRE 198 k450
LÄMMÖNERISTE 300 mm / ÄÄNERISTE 100 mm
HÖYRYNSULKU
KOOLAUS 45x45 k350
SISÄKATTOPANEELI 15x120
u-arvo: 0,12 W/m²K

VP2 - VÄLIPOHJA
PINTAMATERIAALI
PINTABETONI 70 mm
STYROX 50 mm
ONTELOLAATTA 200 mm

AP - ALAPOHJA
PINTAMATERIAALI
TERÄSBETONILAATTA 70-90 mm
STYROX 150 mm
ROUTIMATON SALAOJASORA MIN. 250 mm
u-arvo: 0,15 W/m²K

US1 - ULKOSEINÄ
HIRSPANEELI 21x172
HÖYRYNSULKU
LISÄKOOLAUS 45x45 k600
RUNKO 45x145 k600
LÄMMÖNERISTE 190 mm
TUULENSUOJALEVY 12 mm
TUULETUSRAKO, PYSTYKOOLAUS 22x100 k600
HIRSPANEELI 21x172
u-arvo: 0,18 W/m²K

US2 - ULKOSEINÄ - BETONELEMENTTI
BETONI 120 mm
LÄMMÖNERISTE 165 mm
BETONI 80 mm
u-arvo: 0,25 W/m²K

PALOLUOKKA P3 (PALOAHDASTAVA RAKENNUS)

RAKENNUS VARUSTETAAN KONEELLISELLA
ILMANVAHDOLLA JA LÄMMÖN TALTEENOTOLLA

RAKENNUS JA SIHEN LITTYVÄT LAITTEET
TEHDÄÄN SUOMEN RAKENTAMISMAÄRÄYSTEN MUKAAN

RAKENNUKSEN SUJAINTI JA KORKEUSASEMA TARKASTETAAN
VIRALLISEN MITTAUKSEN YHTEYDESSÄ

	asuinkerros	parvi	yht.
HUONEISTOALA	128 m2	41 m2	169 m2
KERROSALA	136 m2	47 m2	183 m2

KELLARIN ALA 128 m2, JOTA EI LASKETA KERROSALAAN


KOKONAISALA 311 m2

TILAVUUS 968 m3

VALMISHORMI 1:20

1. TAKKA

SUOJAETÄISYYDET VALMISTAJAN
OHJEIDEN MUKAAN

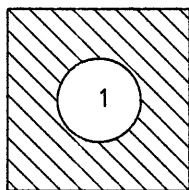

MATERIAALI	VÄRI
1. PALAHUOPA	MUSTA
2. HIRSPANEELI 21x172	LUONNONHARMAA
3. BETONELEMENTTI	HARJATTU BETONIPINTA
4. VUORILAUDAT	VALKOINEN




JULKISIVU ITÄ-KOILLISEEN



JULKISIVU LÄNSI-LOUNAASEEN



JULKISIVU ETELÄ-KAAKKOON

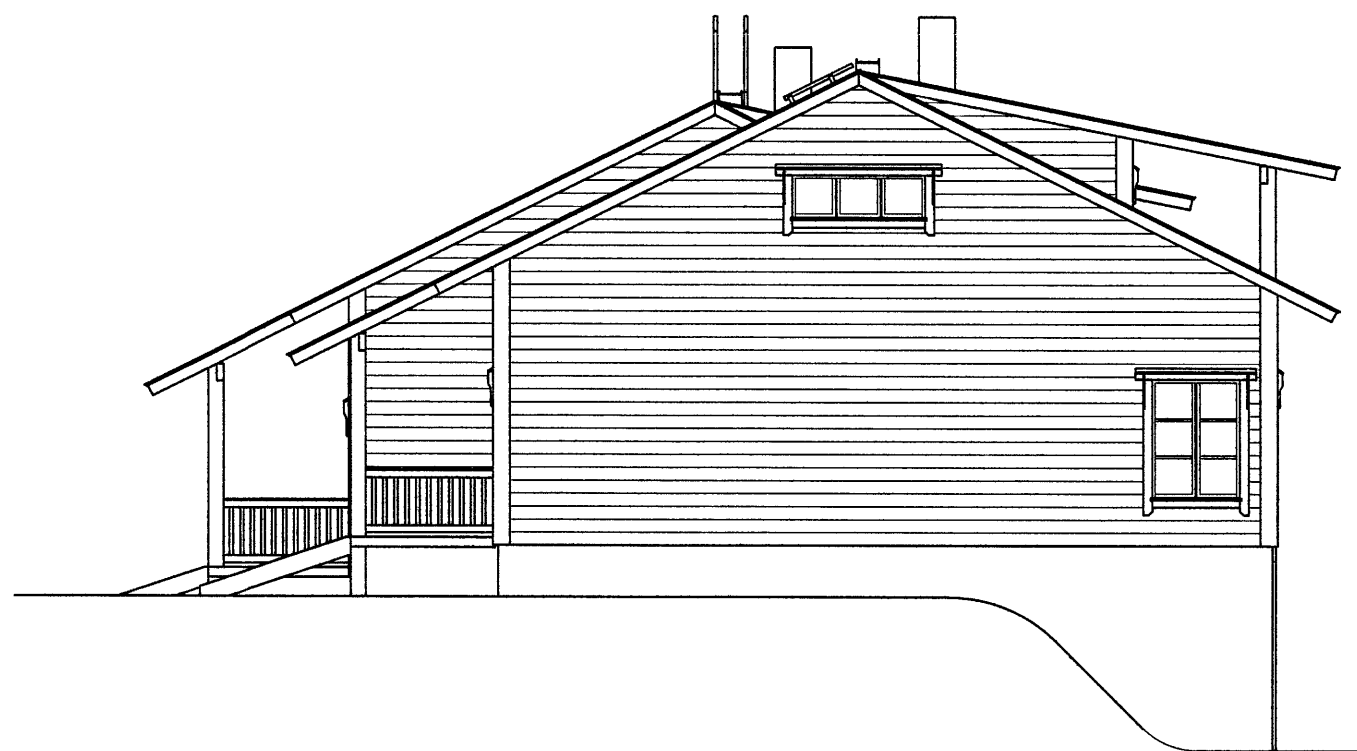

JULKISIVU POHJOIS-LUOTEESEEN




9.10.2006


9.10.06

06.196


Muutos	Päiväys	Suunnittelija	Selitys
Kassa/Kylä SALLA	Korttel/Tila 204	Tontti/Rnto 1	Viranomaisen merkintöjä varten
Rakennuslomake UUDISRAKENNUS	Pirustaja PÄÄPIRUSTUS		
Rakennuskohteen nimi ja osoite VAPAA-AJAN ASUNTO ympäri vuotiseen käyttöön KIINTEISTÖ OY SALLAN KELKKA VAATIMANTE 1 SALLA	Pirustuksen sisältö LEIKKAUS JULKISIVUT HORM		
Suunnittelutoimisto PUNNOLARIS SUUNNITTELIJAT 04.10.2006			Suunnittelu ja piirustuksen numero ARK 05

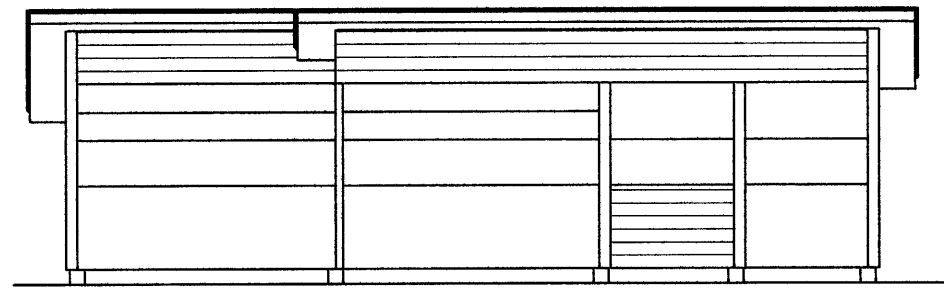


JULKISIVU KOILLISEEN

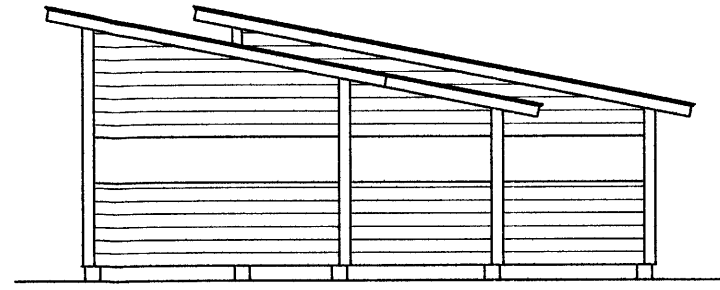


JULKISIVU LUOTEESEEN

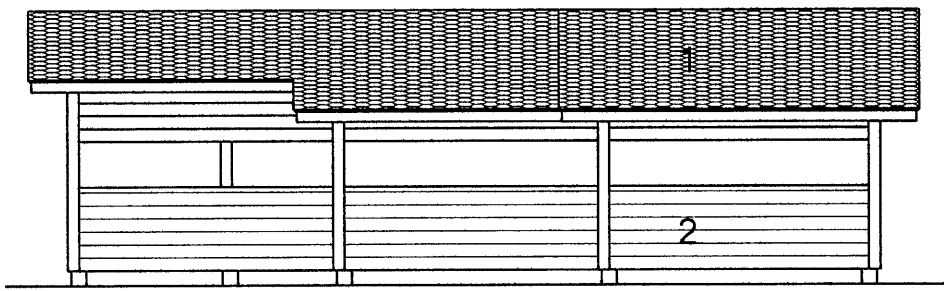

JULKISIVU LOUNAASEEN

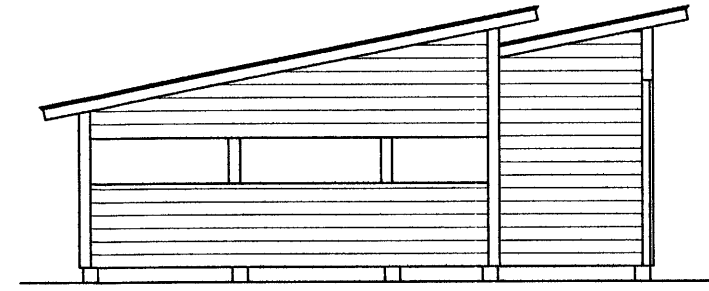

JULKISIVU KAAKKOON

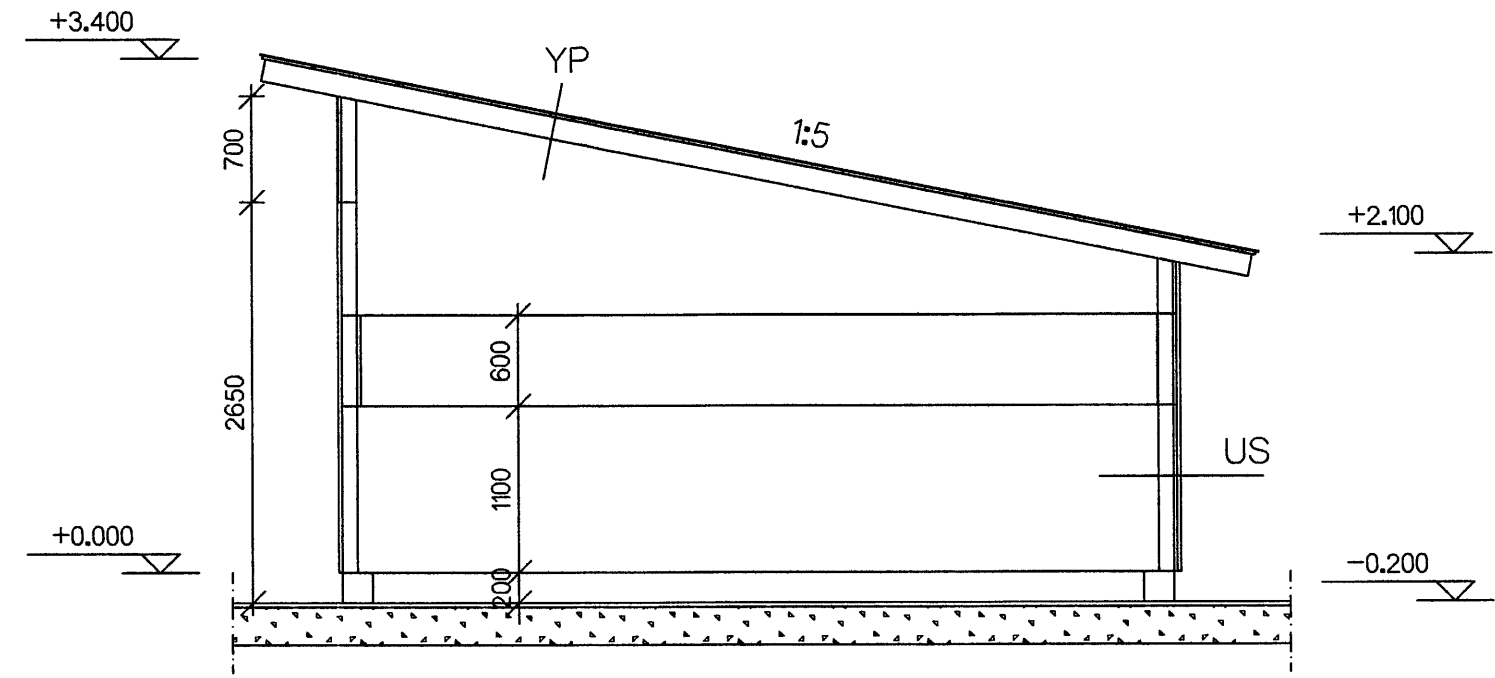



LEIKKAUS A-A

YP - YLÄPOHJA
PALAHUOPAKATE
ALUSHUOPA
RAAKAPONTTILAUDOITUS 23x95

US - ULKOSEINÄ
HIRSIPANEELI 21x172
RUNKO 50x100 k600

KOKONAISALA 51.8 m2

MATERIAALI	VÄRI
1. PALAHUOPA	MUSTA
2. HIRSIPANEELI 21x172	LUONNONHARMAA

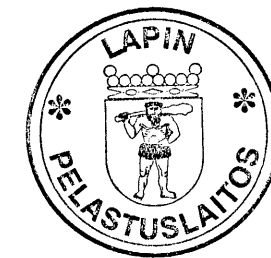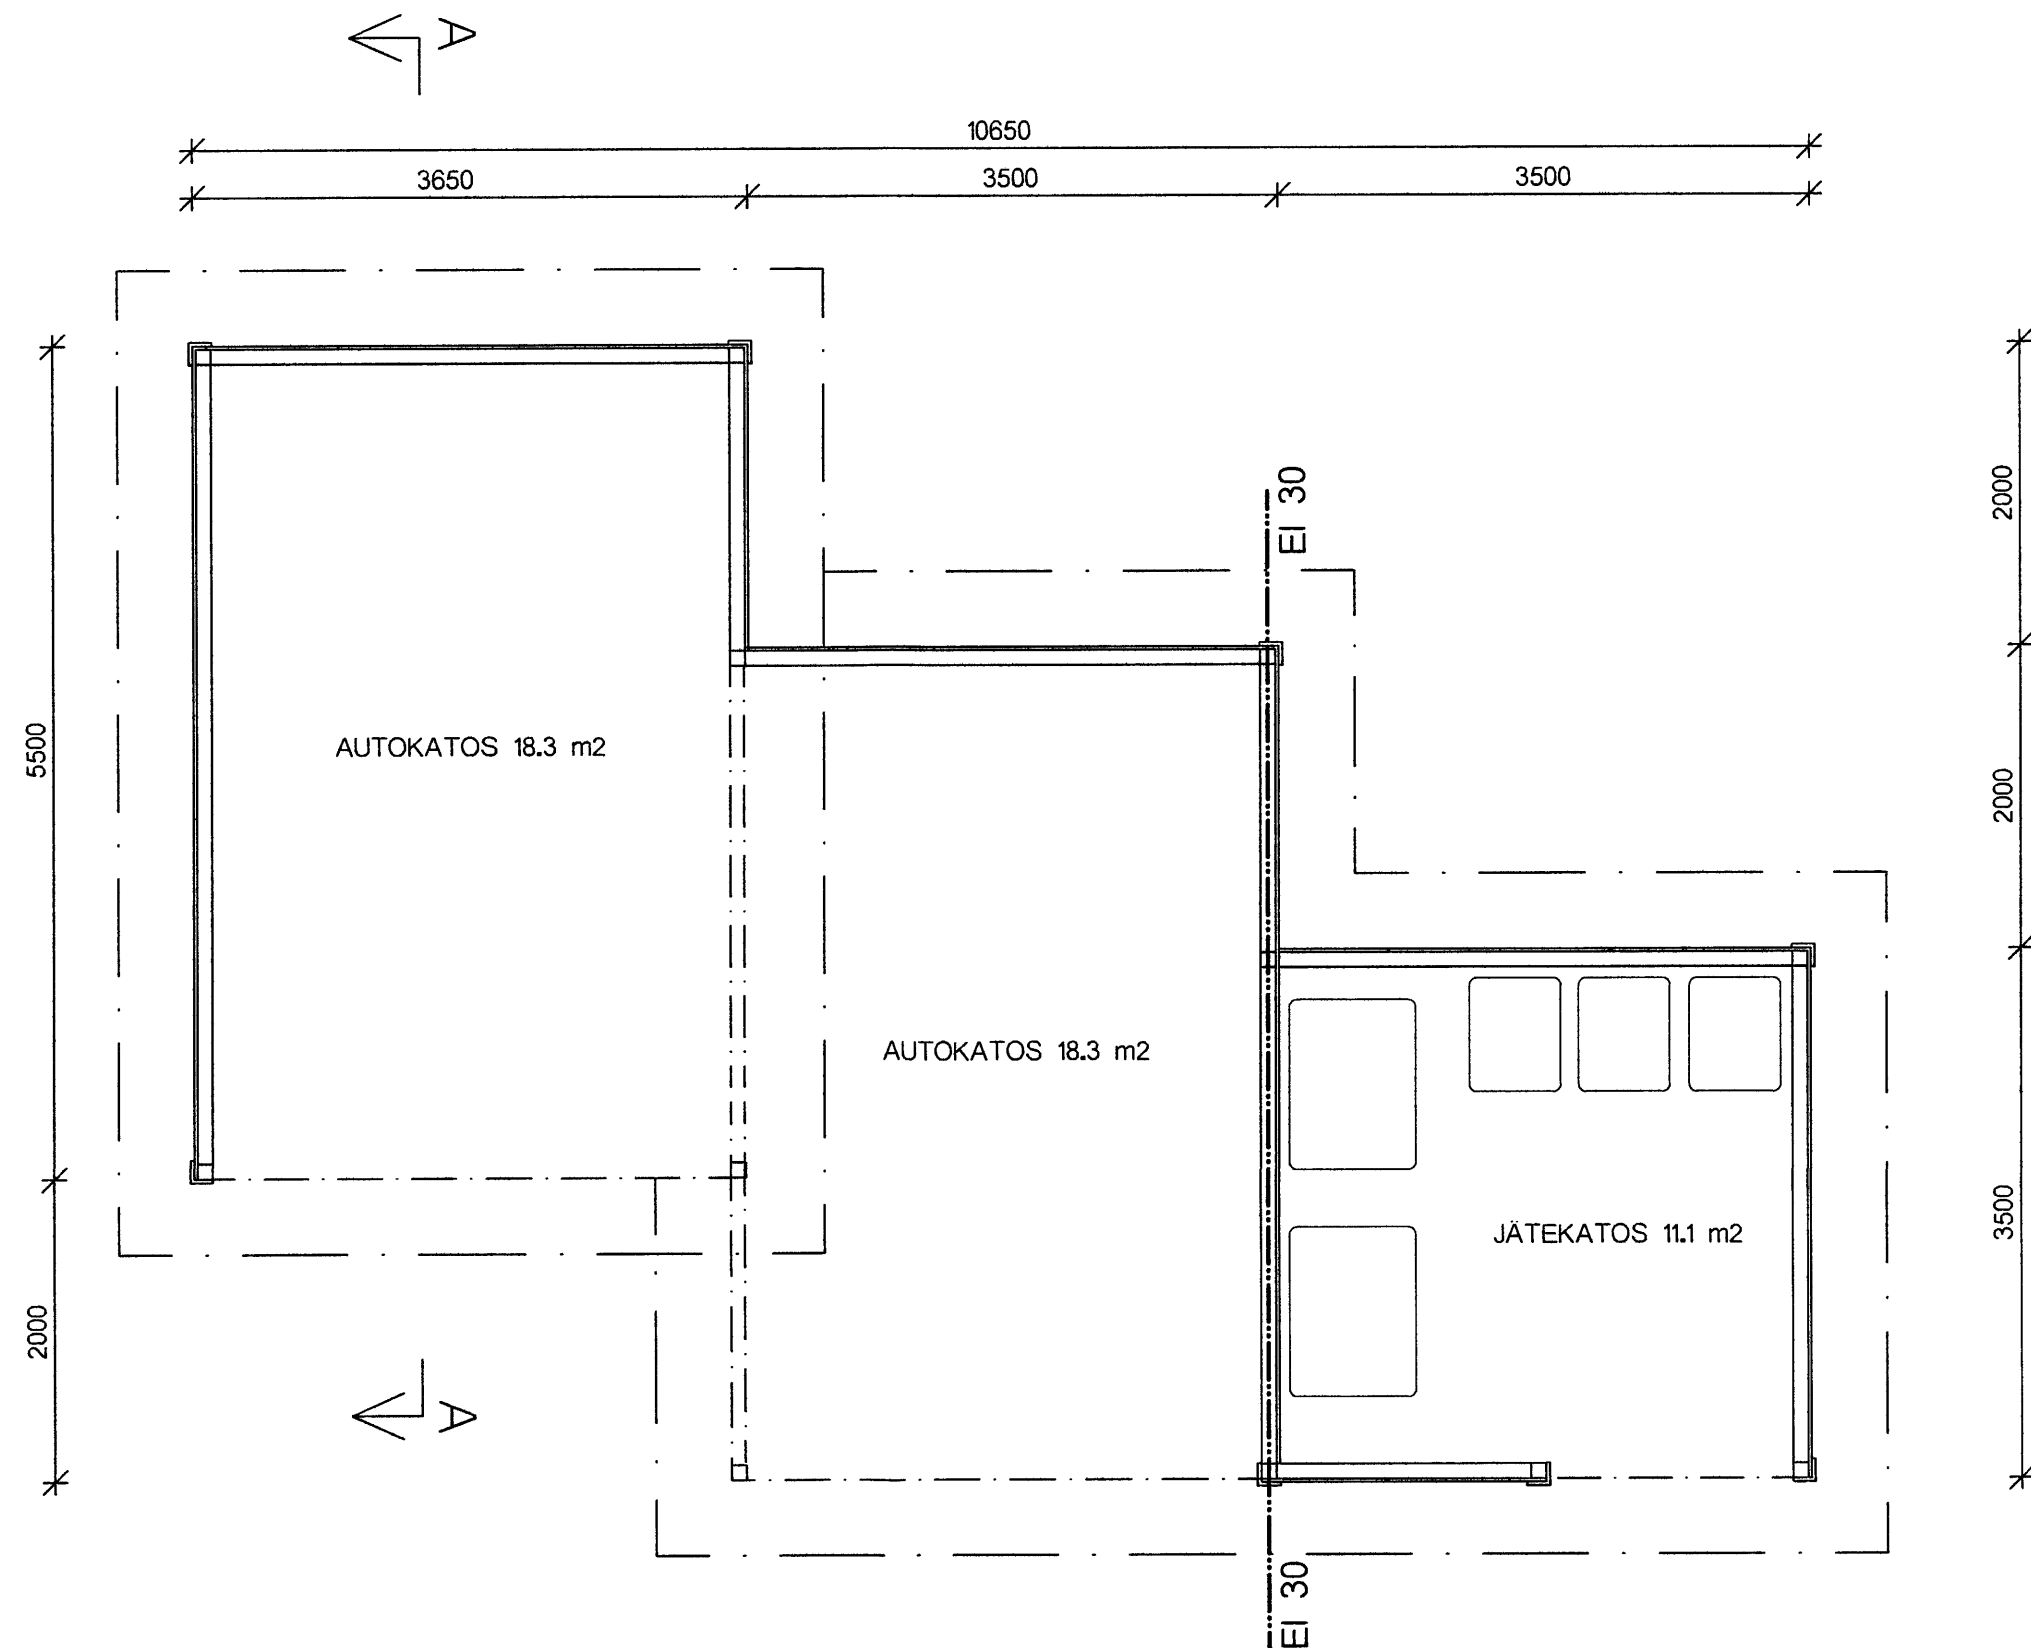

9.10.2006

9 10 06 *ay*

Muutos	Päiväys	Suunnittelija	Selitys
K.osa/Kylä SALLA	Kortteli/Tila 204	Tontti/Rnro 1	Viranomaisen merkintöjä varten
Rakennustoimenpide UUDISRAKENNUS	Pirustuslaji PÄÄPIRUSTUS		
Rakennuskohteen nimi ja osoite AUTOKATOS/JÄTEKATOS KIINTEISTÖ OY SALLAN KELKKA VAATIMENTIE 1 SALLA	Pirustuksen sisältö POHJAPIRROS LEIKKAUS JULKISIVUT		
Suunnittelutoimisto PANPOLARIS SUUNNITTELIJAT 04.10.2006			Mittakaava 1:50 1:50 1:100
Seminaarinkatu 5 98120 KEMIJARVI puh. 016 - 812430 fax 016 - 832443 <i>Marja-Kaisa Ohayon</i> Marja-Kaisa Ohayon			Suunnitelteen ja piirustuksen numero ARK 01