


AS-TYYPPI A13 1959


KELLARI 1/50

SAVUPIIPPU 1/25

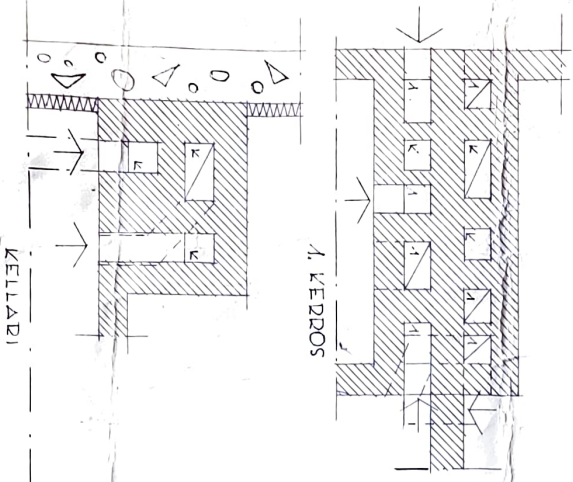

KÄYTETTÄESSÄ MUTTA PERUSTAMISTAPAA
KUN PIIRUSTUKSISSA ESITETTYÄ, ON PE-
RUSTUSTEN MITOITUS TARKISTETTAVA.

MAANVARAINEN LATTIA

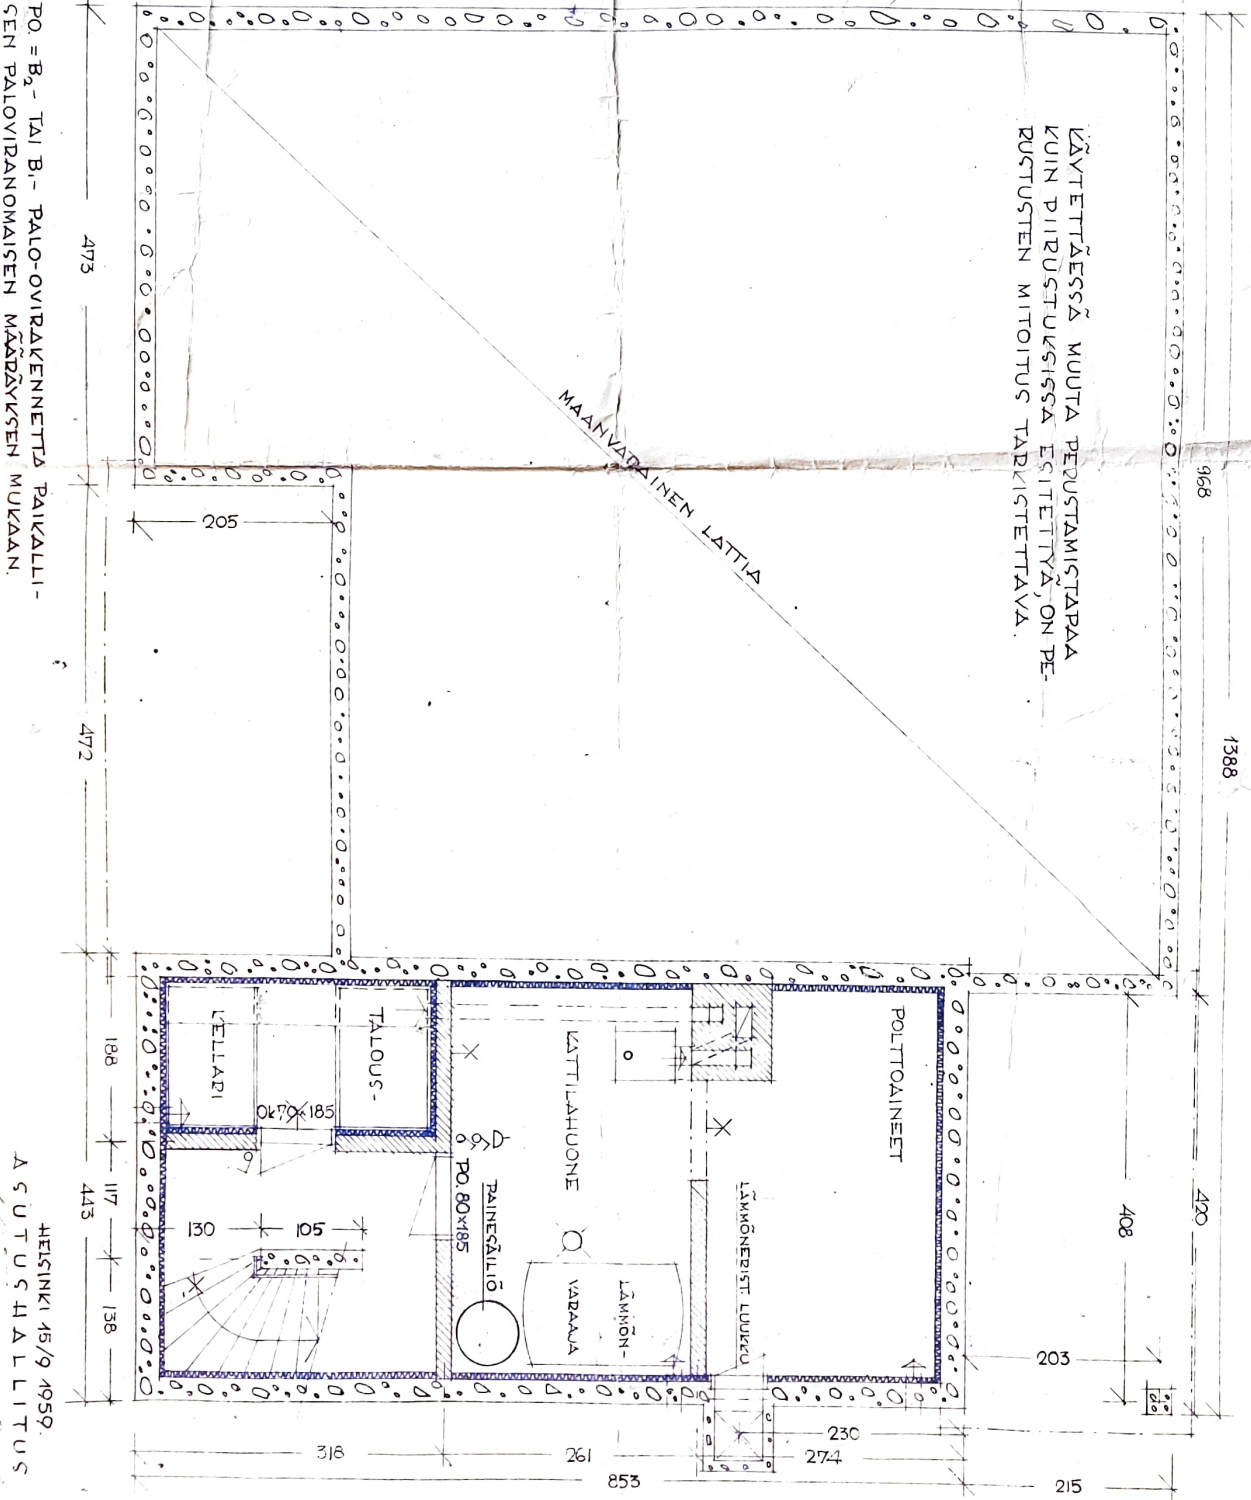

KUJUNTAJAN JA JÄLKIRJAINOS KIELLETTÄÄN.

PO. B₂- TAI B₁- PALO-OVIRAKENNETTA PAIKALLI-
SEN PALOVIDANOMAISEN MÄÄRÄYKSEN MUKAAN.

HELSINKI 15/9 1959.
ASUTUSKÄSIALITUS

Arkkitehti: Pentti