
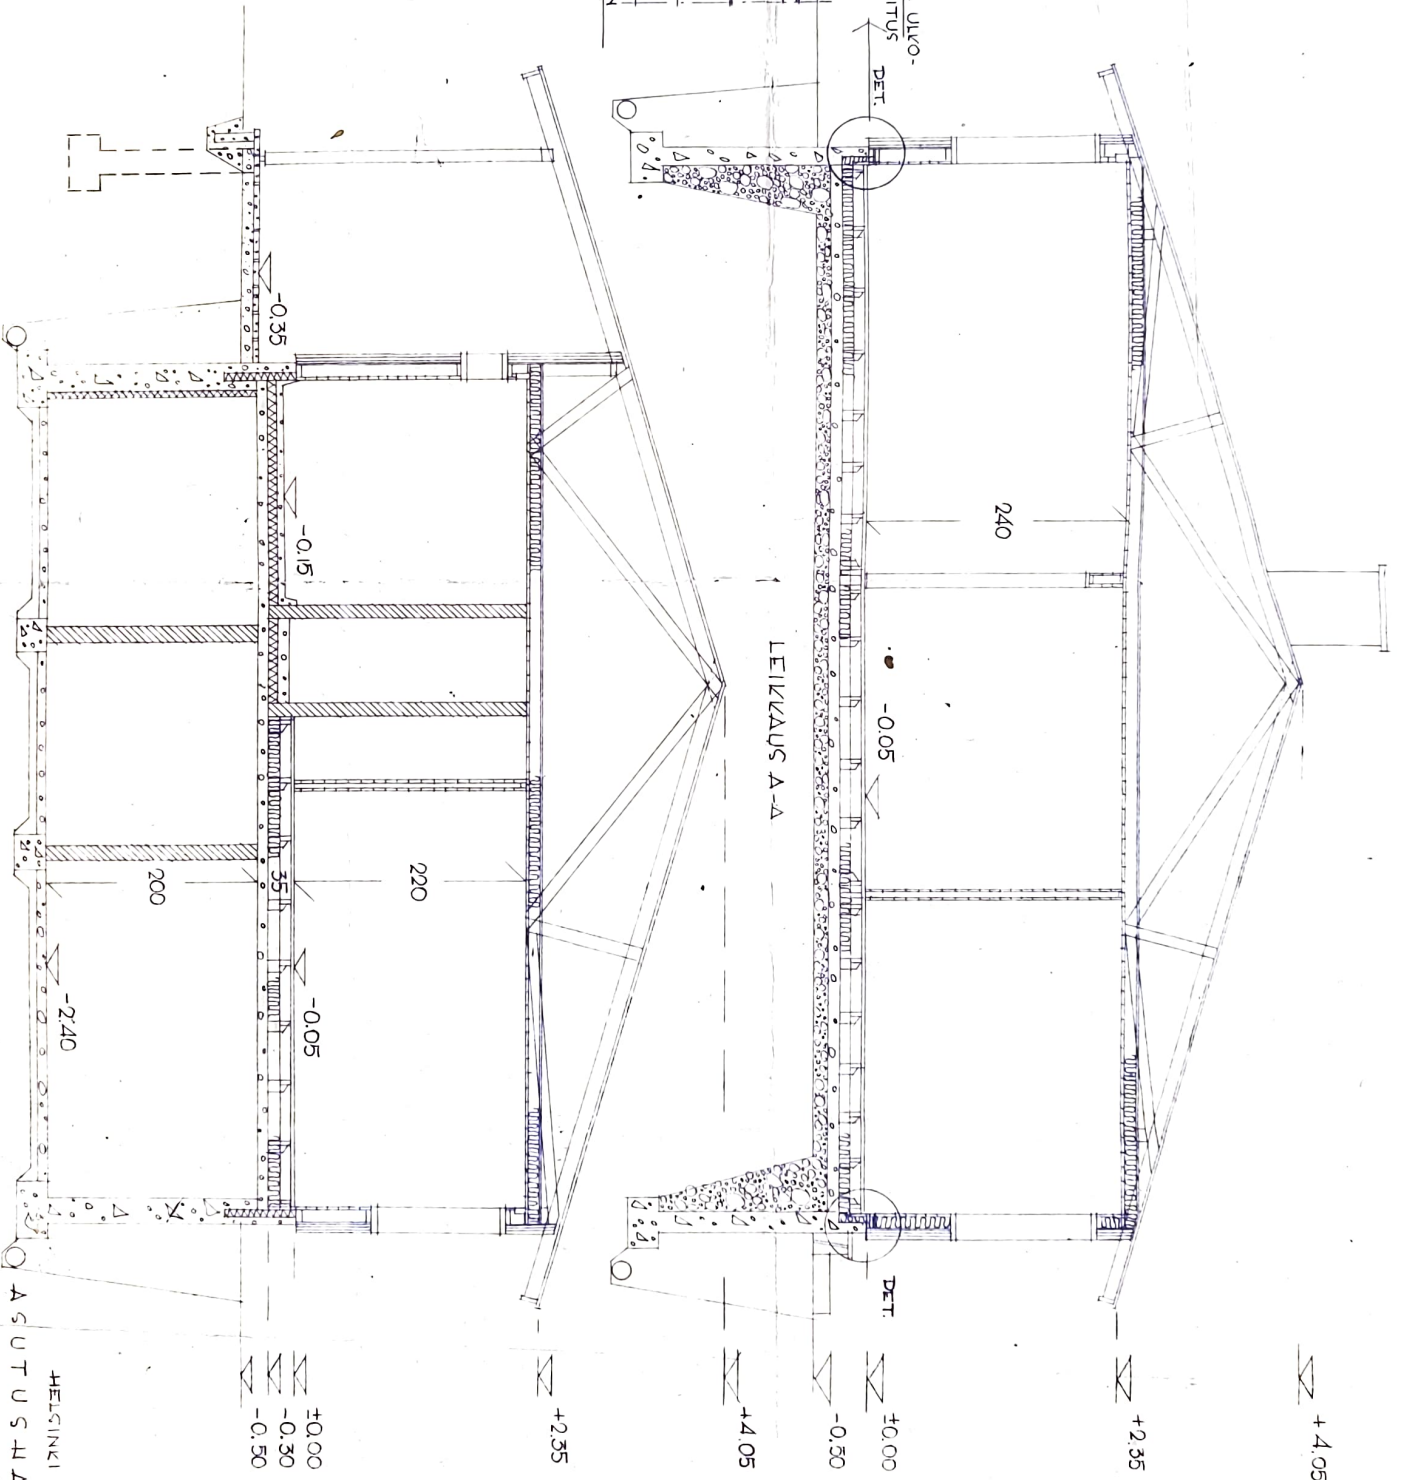


**AS-TYYPPI  
A 13  
1959**

LEIKKAUKSET 1/50

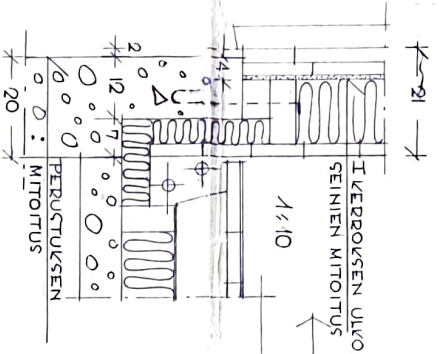

VÄLJÄNTÄMINEN JA LÄMPÖÄRSÄÄMÄN KÄSITTELY

LEIKKAUS B-B

ASUTUSMALLITUS

HELSINKI 15/9 1959.

*Arkkitehti Pentti Hiltunen*