


DET. 1:10

*Viivatasaus*

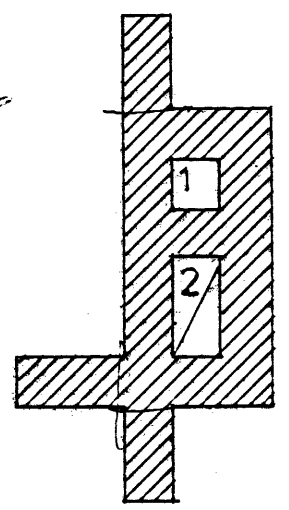


UUSI HORMI 1:20

- 1 ilma
- 2 takan savu

HUOM.

Vanha hormi korotetaan sekä varustetaan tikkailla ja suojakaiteilla.

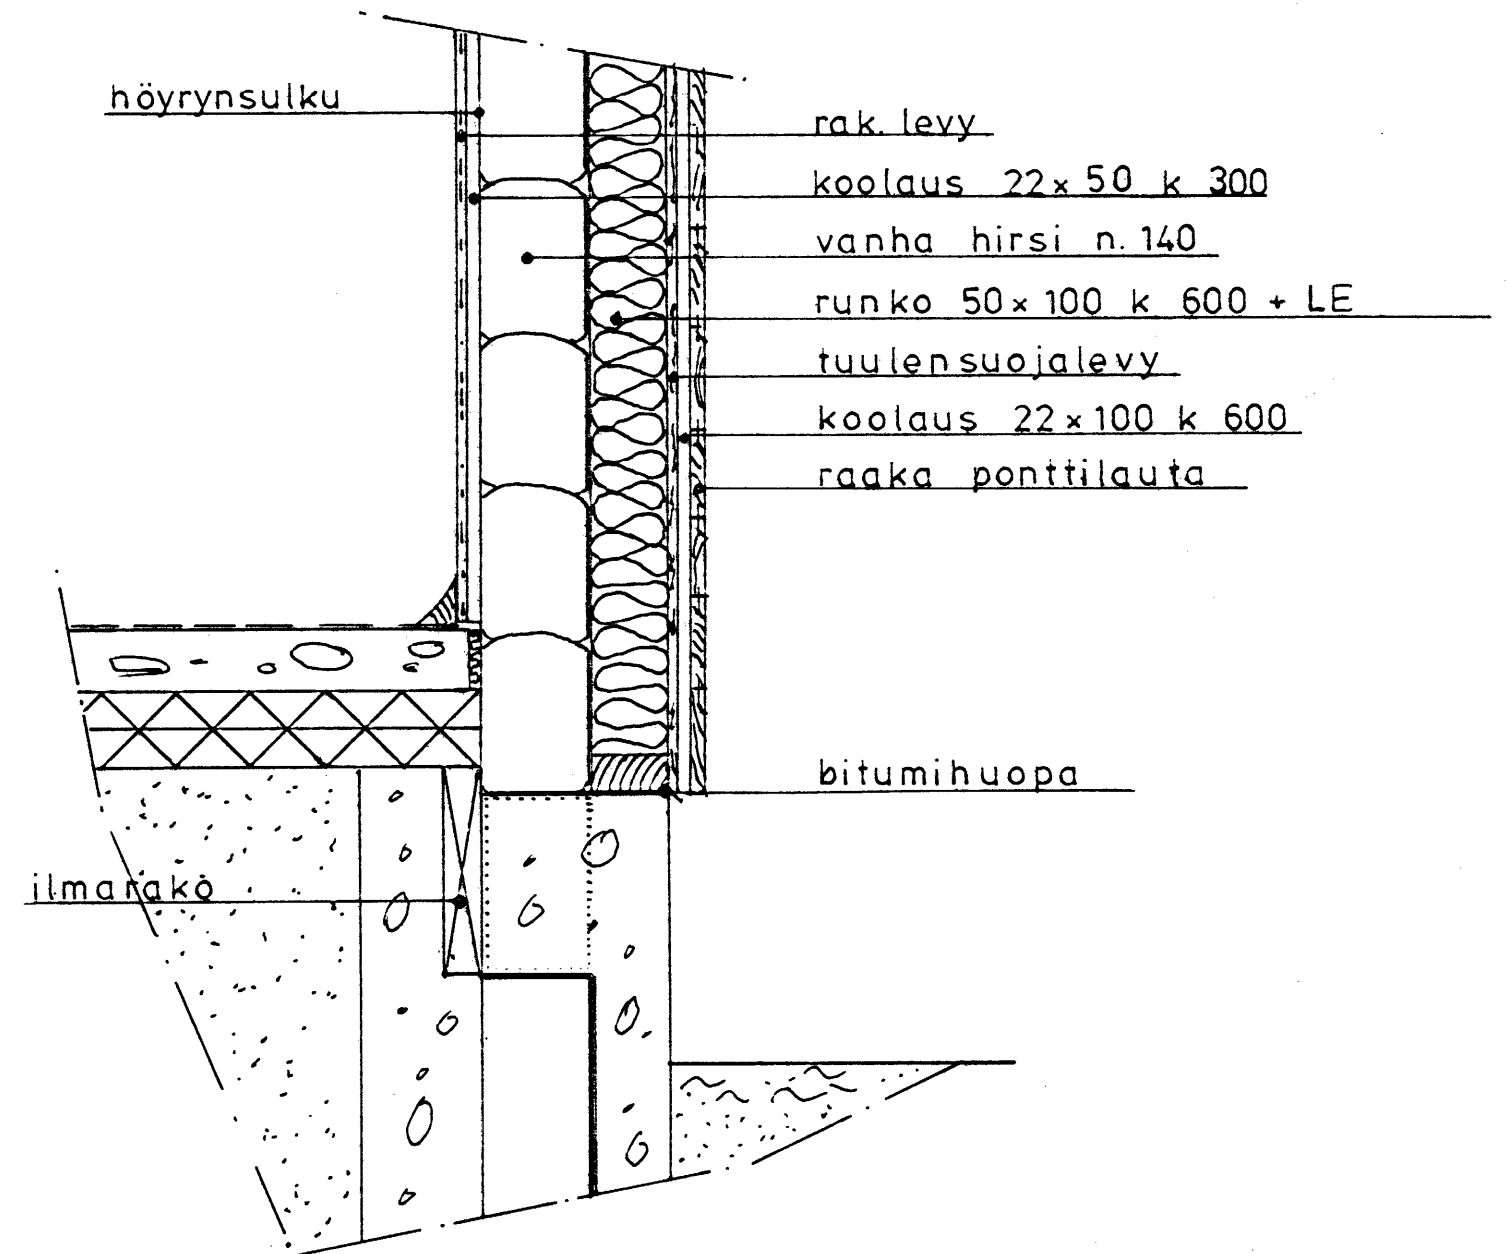

höyrynsulku

rak. levy

koolaus 22x50 k 300

vanha hirsi n. 140

runko 50x100 k 600 + LE

tuulensuojalevy

koolaus 22x100 k 600

raaka ponttilauta


bitumihuopa

ilmarako

Piirustukset tarkasti  
30.05.1990 MH

27.5-90  
JK

Hyväksytty rakennuslautakunnan kokouksessa  
30.05.1990  
Lupa nro 104/90

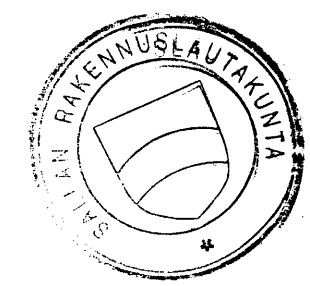

AINOLA 39:4		
Perusparannus	PÄÄPIIRUSTUS	
Omakotitalo JORMA KORPELA	HORMIT	1:20
Matovaara	DET.	1:10
98900 SALLA		
SALLA 19.05.1990		
RKM <i>Heikki Penttilä</i>		4