



ITÄÄN

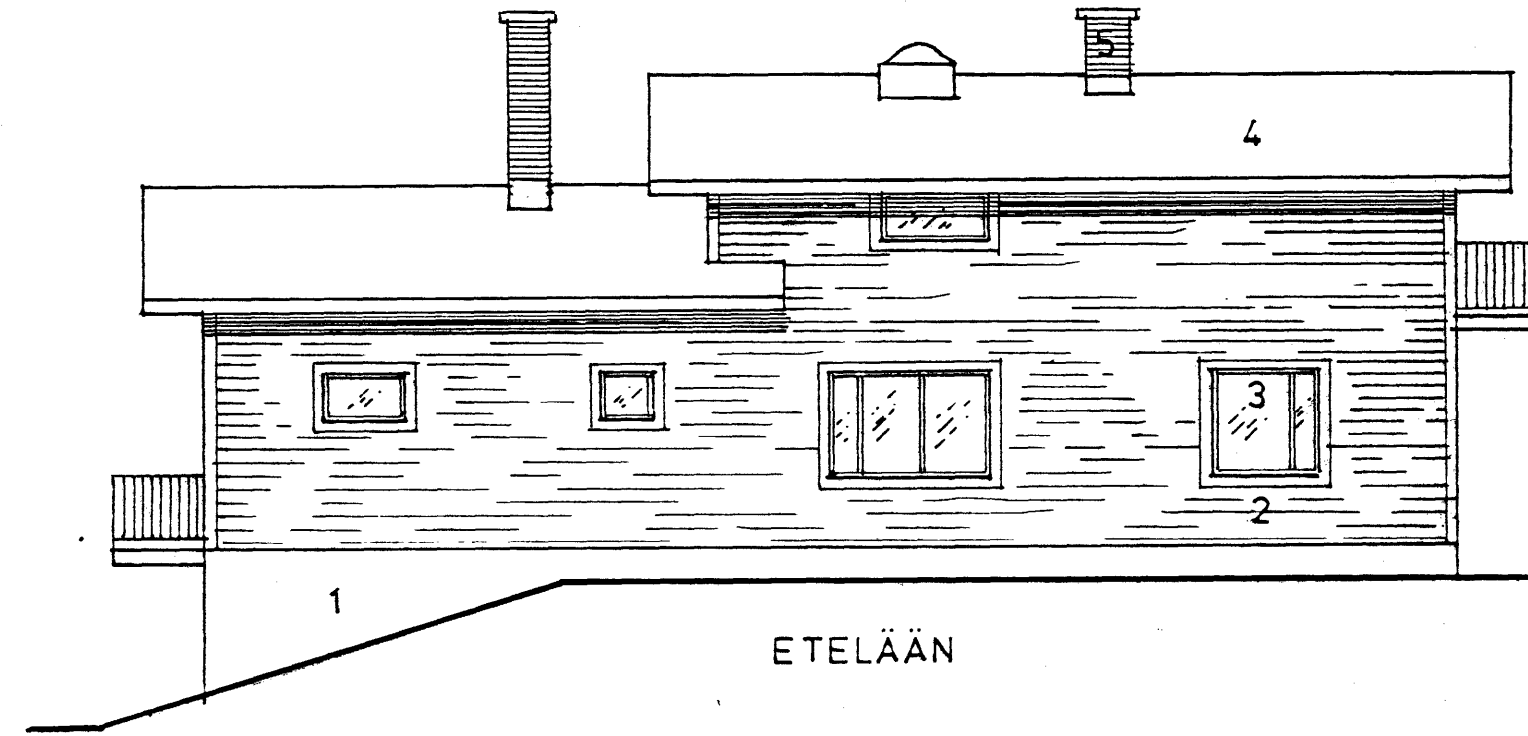


ETELÄÄN

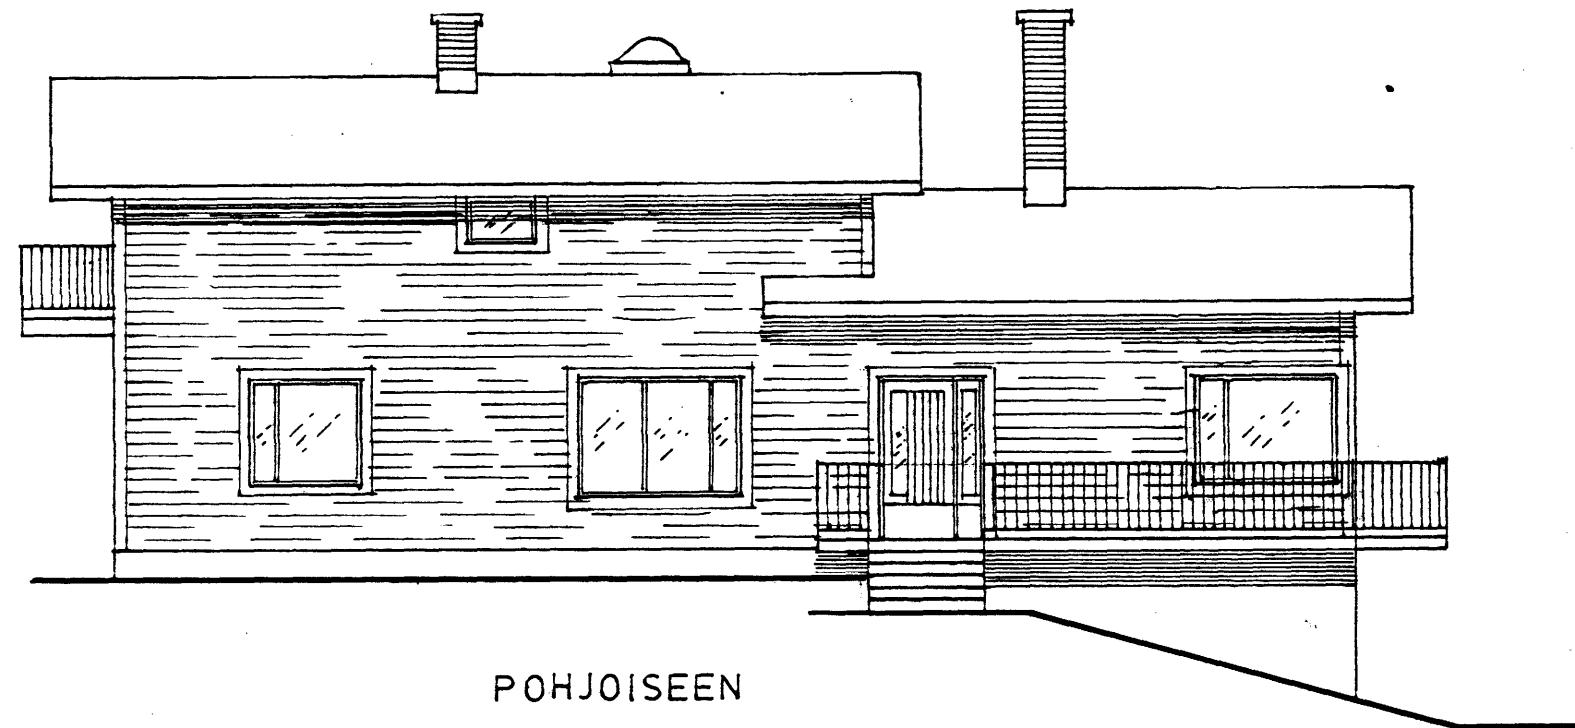

POHJOISEEN

JULKISIVUMATERIAALIT:

- 1 rak. levy
- 2 raaka ponttilauta
- 3 lasi
- 4 huopakate
- 5 puhdas punatiili

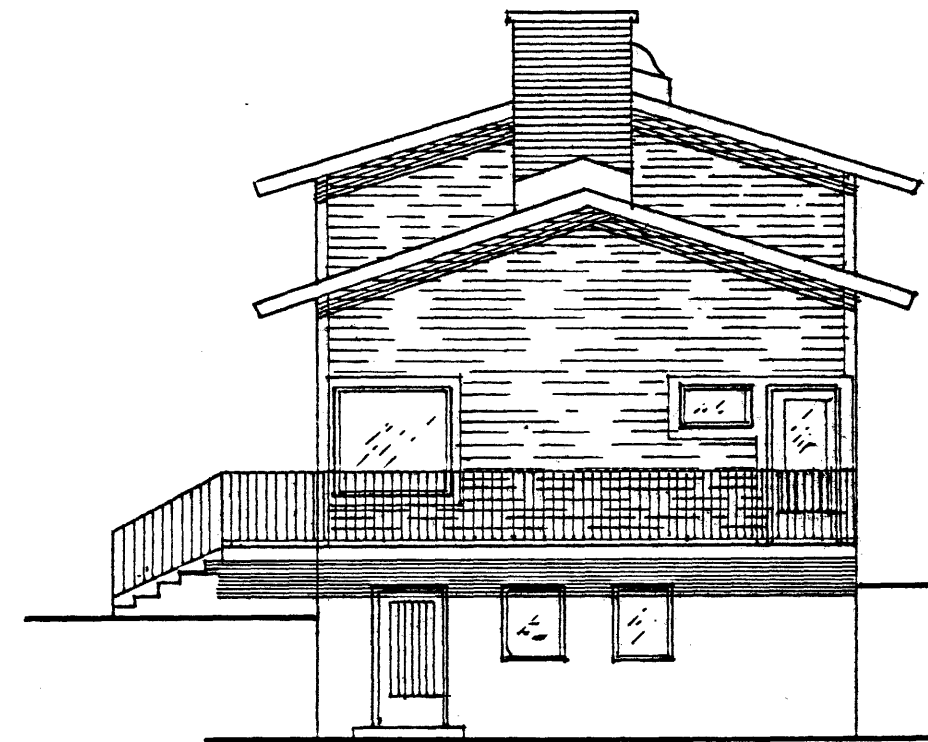

LÄNTEEN


Piirustukset tarkasti

30, 05 19 90 MH

Hyväksytty rakennuslautakunnan kokouksessa

30, 05 19 90

Lupa nro 104/90

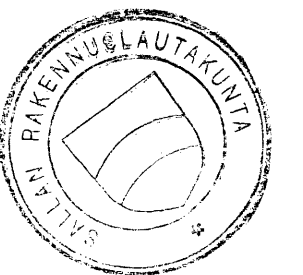

AINOLA 39:4		
Perusparannus	PÄÄPIIRUSTUS	
Omakotitalo JORMA KORPELA	JULKISIVUT	1:100
Matovaara		
98900 SALLA		
SALLA 19.05.1990		
RKM <i>Kaarlo Ryttilähti</i>		3