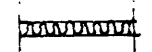
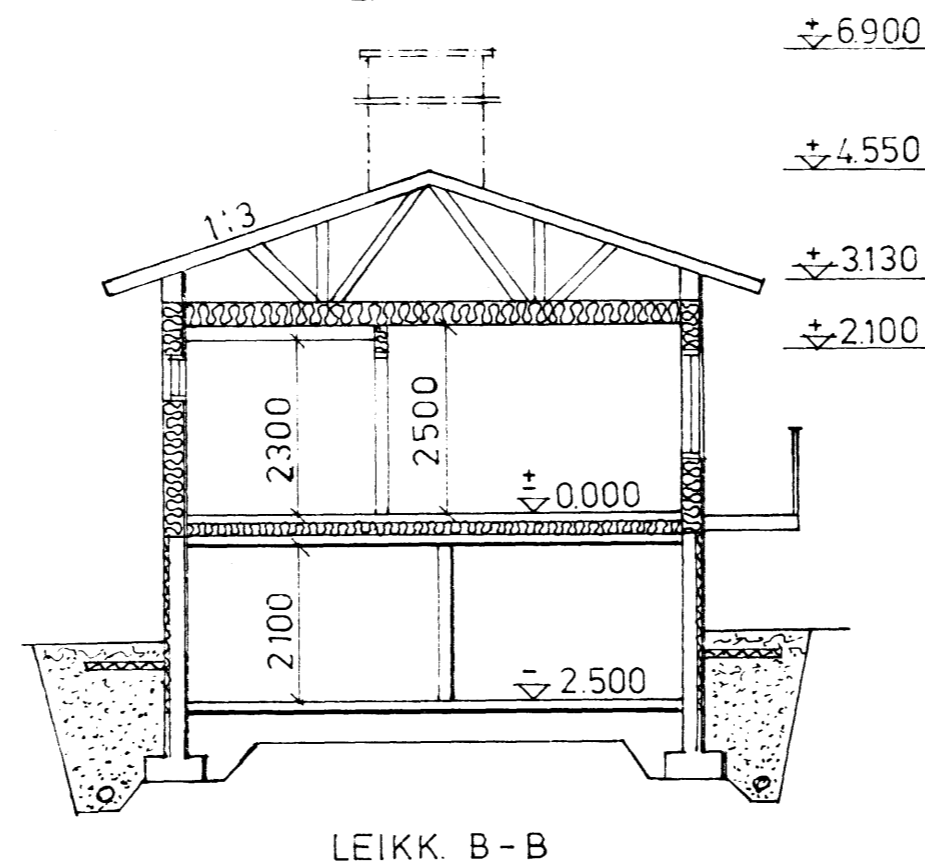
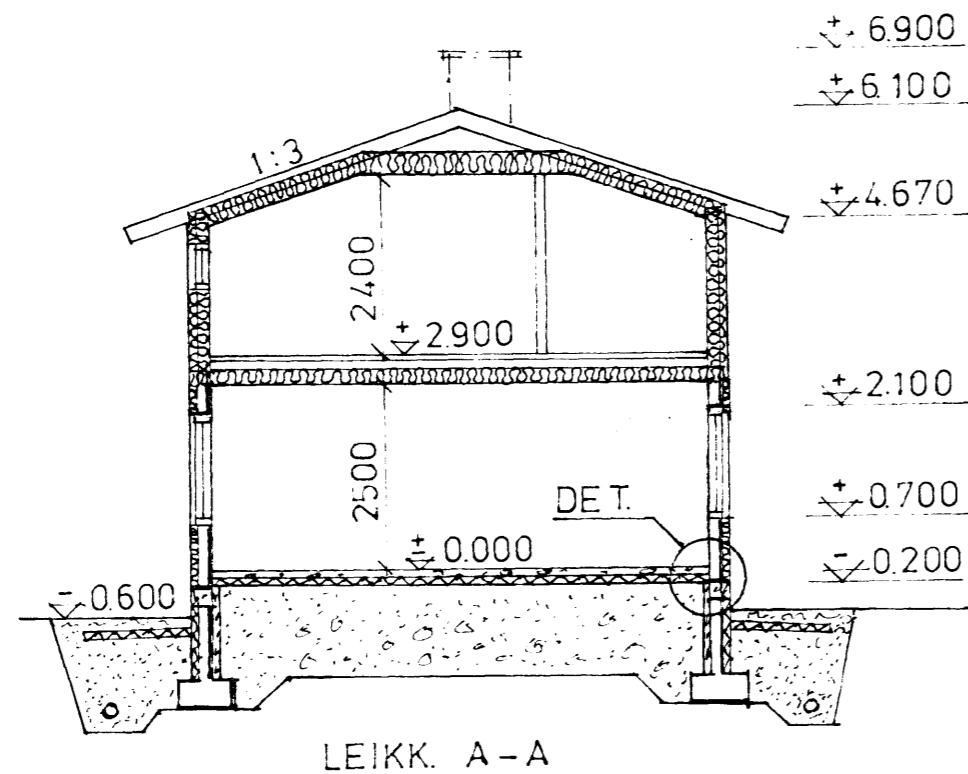
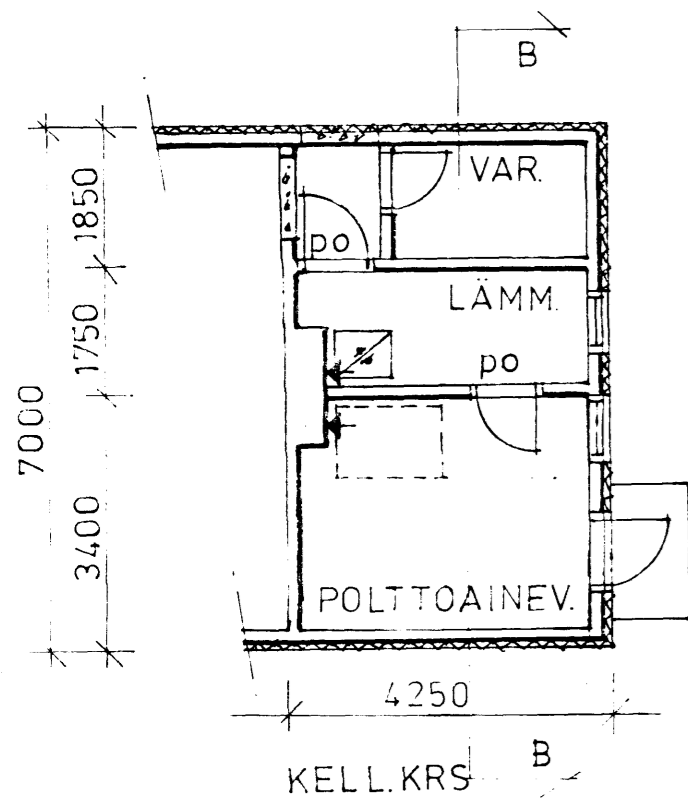
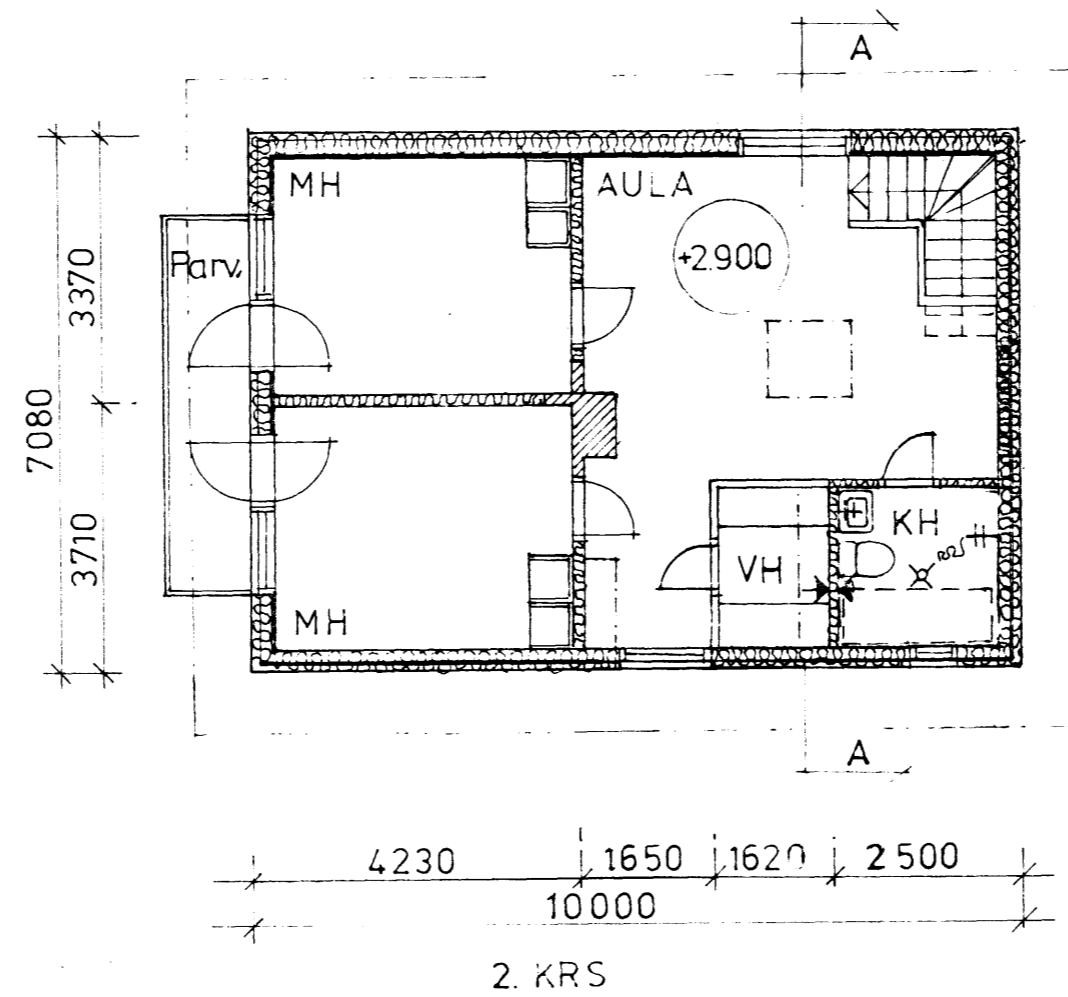
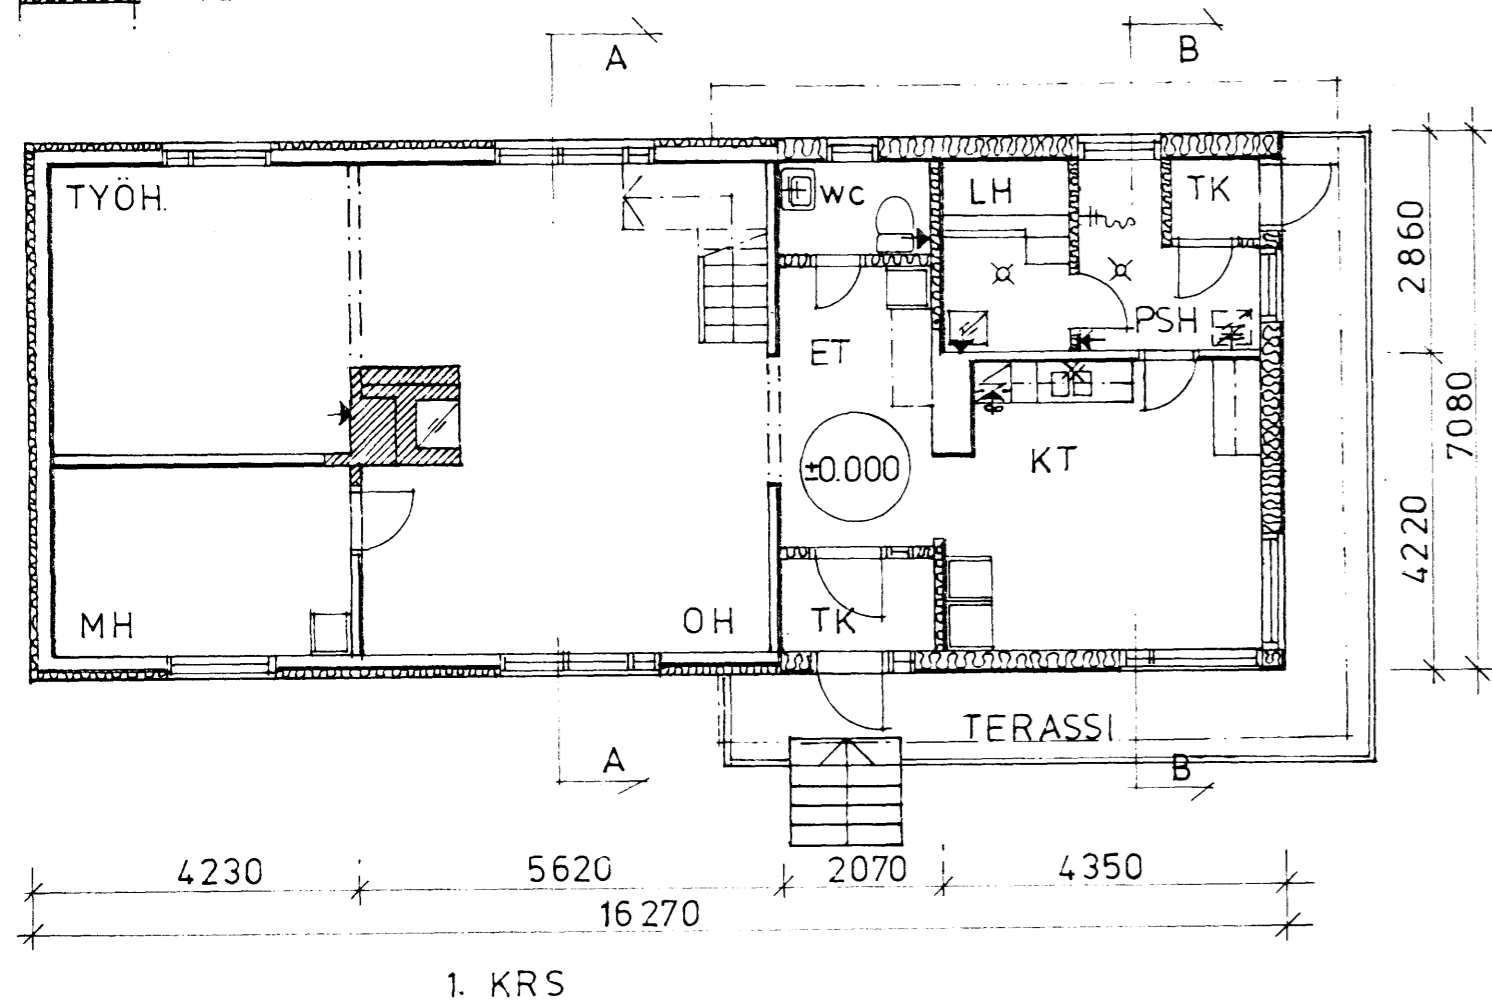

 vanha rakenne

 uusi rakenne



Piirustukset tarkasti
 30.05.1990 MH

Hyväksytty rakennuslauta-
 kunnan kokouksessa
 30.05.1990
 lupa nro 104/90

22.5-90
JA



Ph

AINOLA 39:4		PÄÄPIIRUSTUS	
Perusparannus	Omakotitalo JORMA KORPELA	POHJAT	1:100
Matovaara	98900 SALLA	LEIKKAUKSET	1:100
SALLA 19.05.1990			
RKM <i>Reinhold Korhonen</i>			2